



საქართველოს იუსტიციის სამინისტრო
საჯარო რეგისტრის ეროვნული სააგენტო

საკადასტრო გეგმა

საჯარო რეგისტრის
ეროვნული სააგენტო


მიწის ნაკვეთის საკადასტრო კოდი: 01.20.01.038.003

განცხადების რეგისტრაციის ნომერი: 138830-08

მიწის ნაკვეთის ფართობი: 1122 კვ.მ.

დანიშნულება: არასასოფლო-სამეურნეო

მომზადების თარიღი 14.05.08

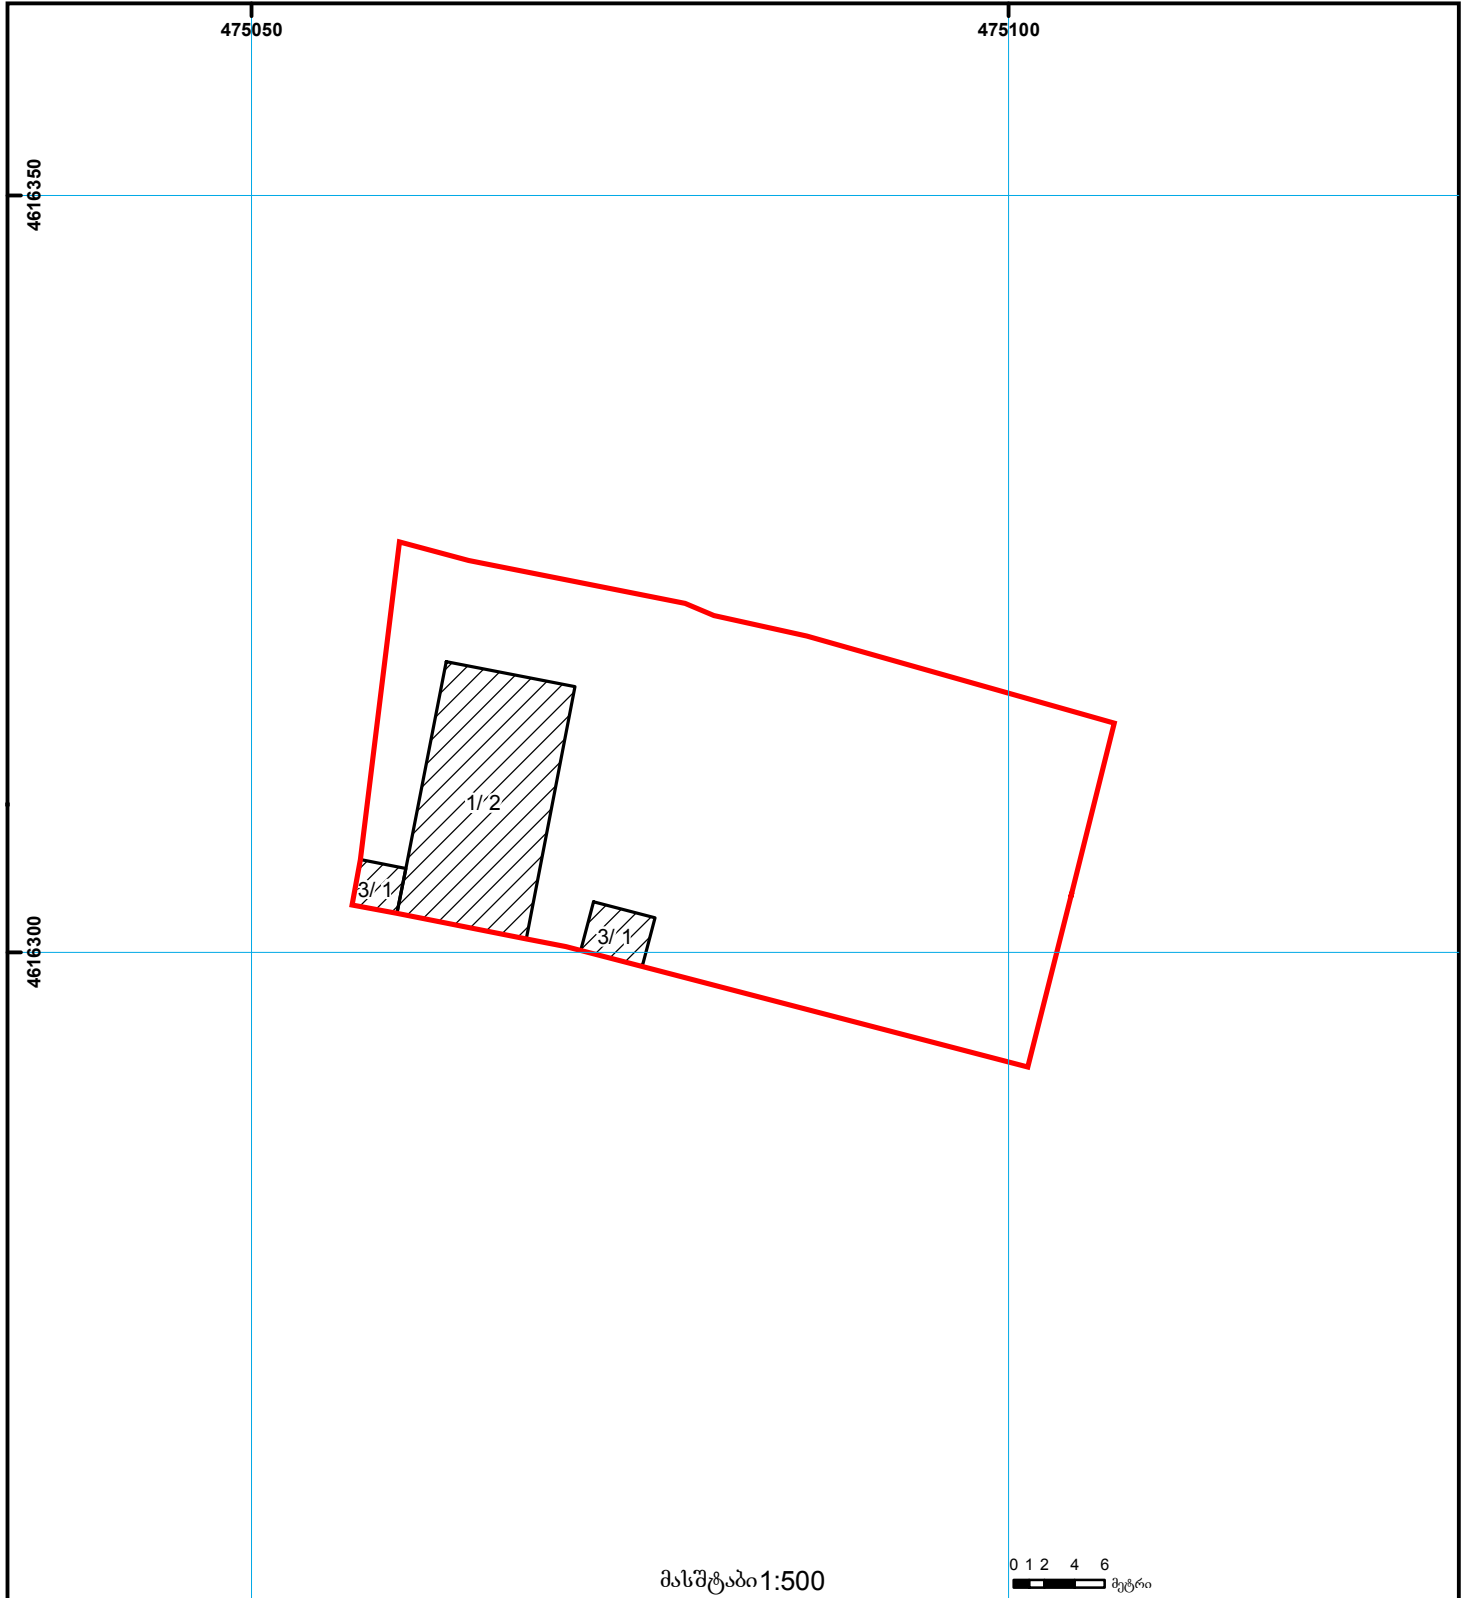

01/2	შენიშვნა-ნაგებობა, პირობითი ნომერი/სართულიანობა		სერვიტუტი		ხაზობრივი ნაგებობა	00°0'00" (საერთაშორისო) UTM სისტემის კოორდ.
	მიწის ნაკვეთის საკადასტრო საზღვარი		მშენებარე ნაგებობა			