



საკადასტრო გეგმა

საჯარო რეესტრის ეროვნული
სააგენტო

საკადასტრო კოდი: 55.40.51.006.001

ნაკვეთის დანომრულება:


სასოფლო-სამეურნეო(სახნავი)

განცხადების ნომერი: 882021414124

ფართობი:

8438 კვ.მ (WGS 84 / UTM zone 38N)

მომზადების თარიღი: 01/03/2022

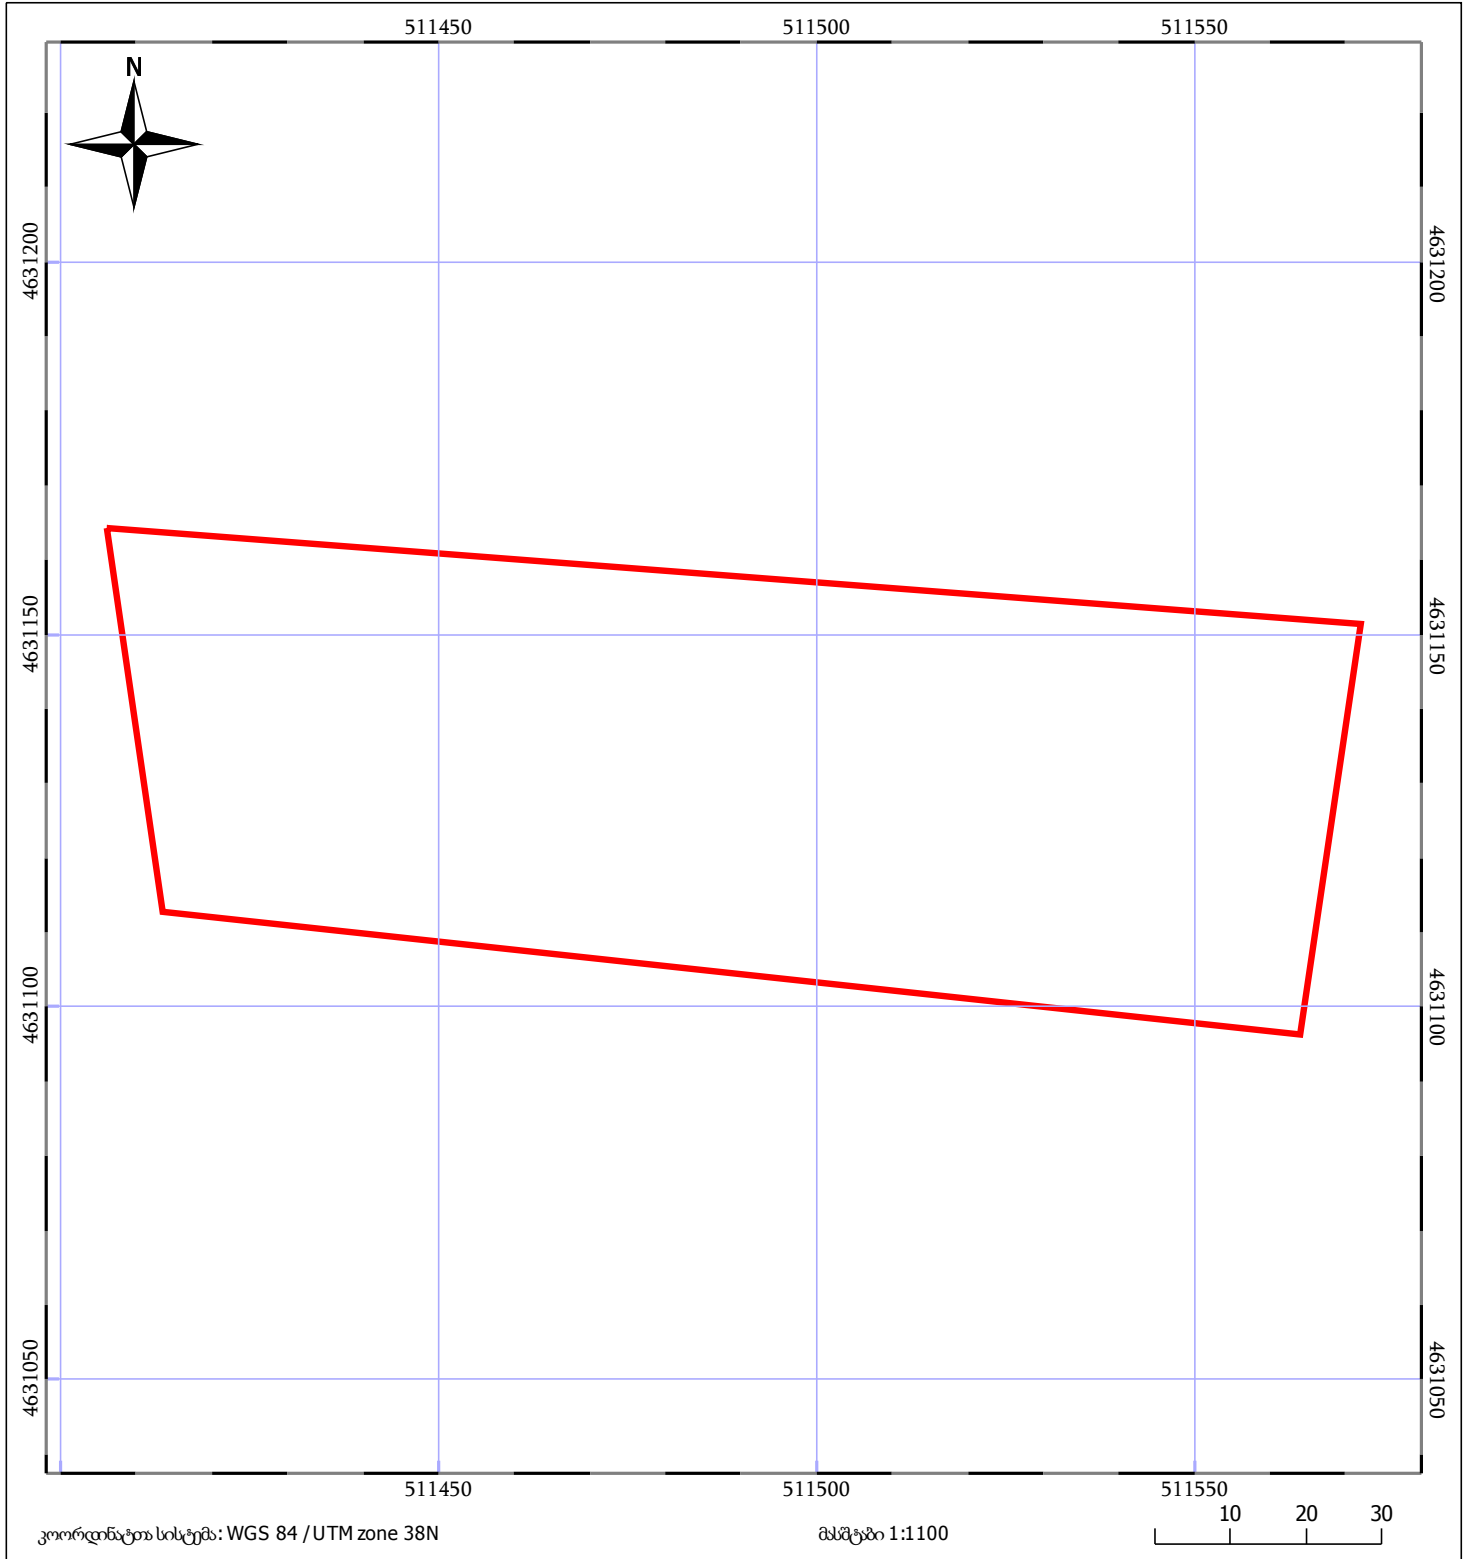

მშენებარე ნაგებობა	ნაკვეთის საკადასტრო საზღვარი	შენობა/ნაგებობა
ხაზობრივი ნაგებობა	ტყის ფონდი	ვალდებულება