



საქართველოს
ეროვნული სააგენტო

საქართველოს იუსტიციის სამინისტრო
საჯარო რეგისტრის ეროვნული სააგენტო

საკადასტრო გეგმა


მიწის ნაკვეთის საკადასტრო კოდი: 01.72.14.028.184

განცხადების რეგისტრაციის ნომერი 882010842863

მიწის ნაკვეთის ფართობი: 186 კვ.მ.

დანიშნულება: სასოფლო-სამეურნეო

მომზადების თარიღი 27.10.10

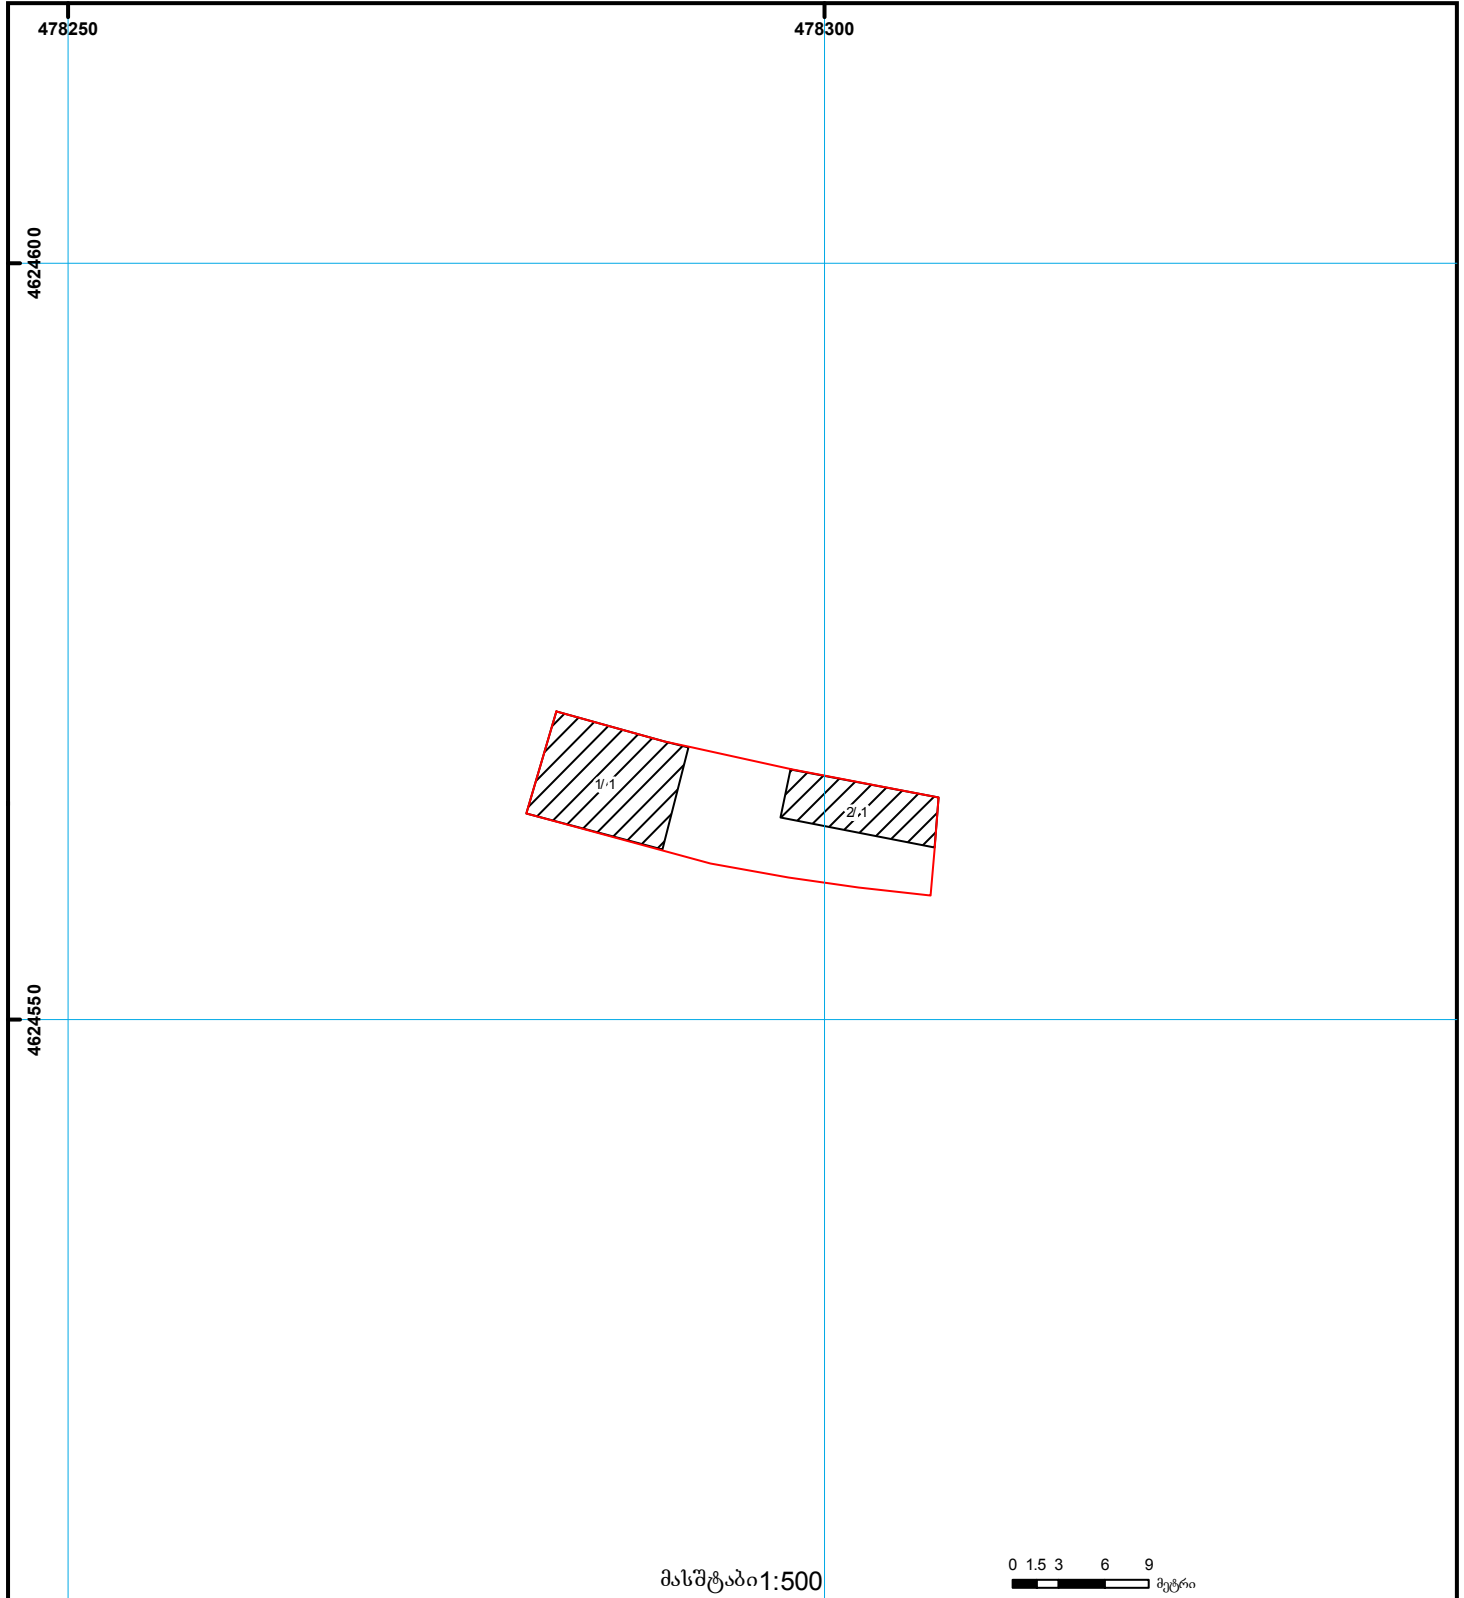

	შენიშვნა-ნაგებობა, პირობითი ნომერი/სართულიანობა		ვალდებულება		საზოგადოებრივი ნაგებობა		000 000 UTM (საერთაშორისო) სისტემის კოორდ.
	მიწის ნაკვეთის საკადასტრო საზღვარი		მშენებარე ნაგებობა		მიწისქვეშა ნაგებობა		