




საქართველოს იუსტიციის სამინისტრო
საჯარო რეგისტრის ეროვნული სააგენტო
საკადასტრო გეგმა

მიწის ნაკვეთის საკადასტრო კოდი: 81 08 33 141
 ბანცხალების რეგისტრაციის ნომერი: 882014474446
 მიწის ნაკვეთის ფართობი: 1202 კვ.მ.
 ღანწმულობა: სასოფლო-სამეურნეო

მომზადების თარიღი: 08.09.14

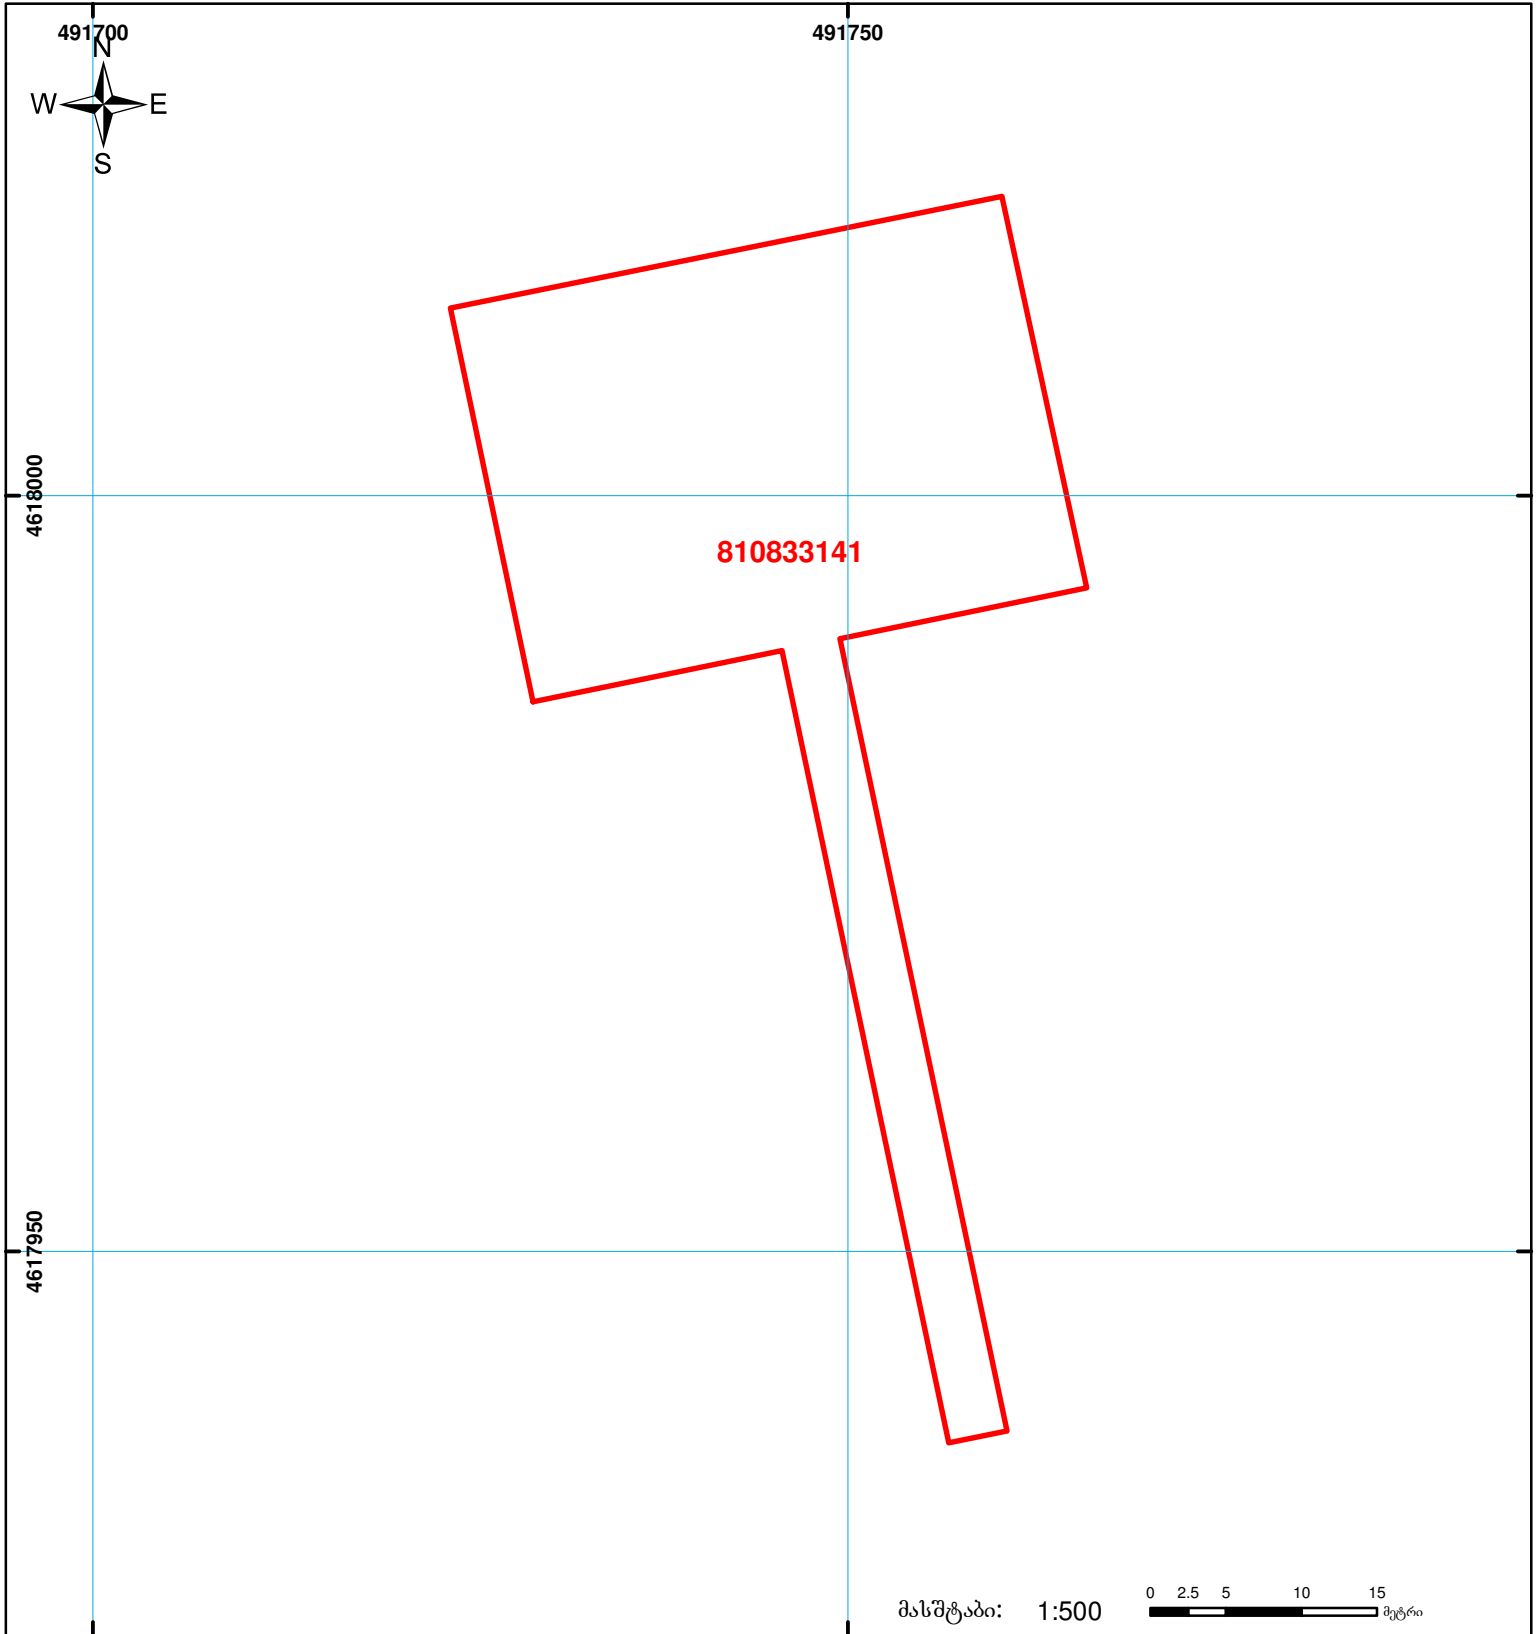

	შენიშნული ნაკვეთი, პირობითი ნომერი/სართულიანობა		ვალდებულება		საზოგადოებრივი ნაკვეთი	 0 2.5 5 10 15 მეტრი 0.00 00'0" UTM (საერთაშორისო) სისტემის კოორდ.
	მიწის ნაკვეთის საკადასტრო საზღვარი		მშენებარე ნაკვეთი		სახელმწიფო ტყის ფონდი	