



საკადასტრო გეგმა

საჯარო რეესტრის ეროვნული
სააგენტო

საკადასტრო კოდი: **01.15.02.010.006**

განცხადების ნომერი: **892021043422**


მომზადების თარიღი: **07/12/2021**

ნაკვეთის დანიშნულება:

ფართობი:

არასასოფლო სამეურნეო

1080 კვ.მ (WGS 84 / UTM zone 38N)

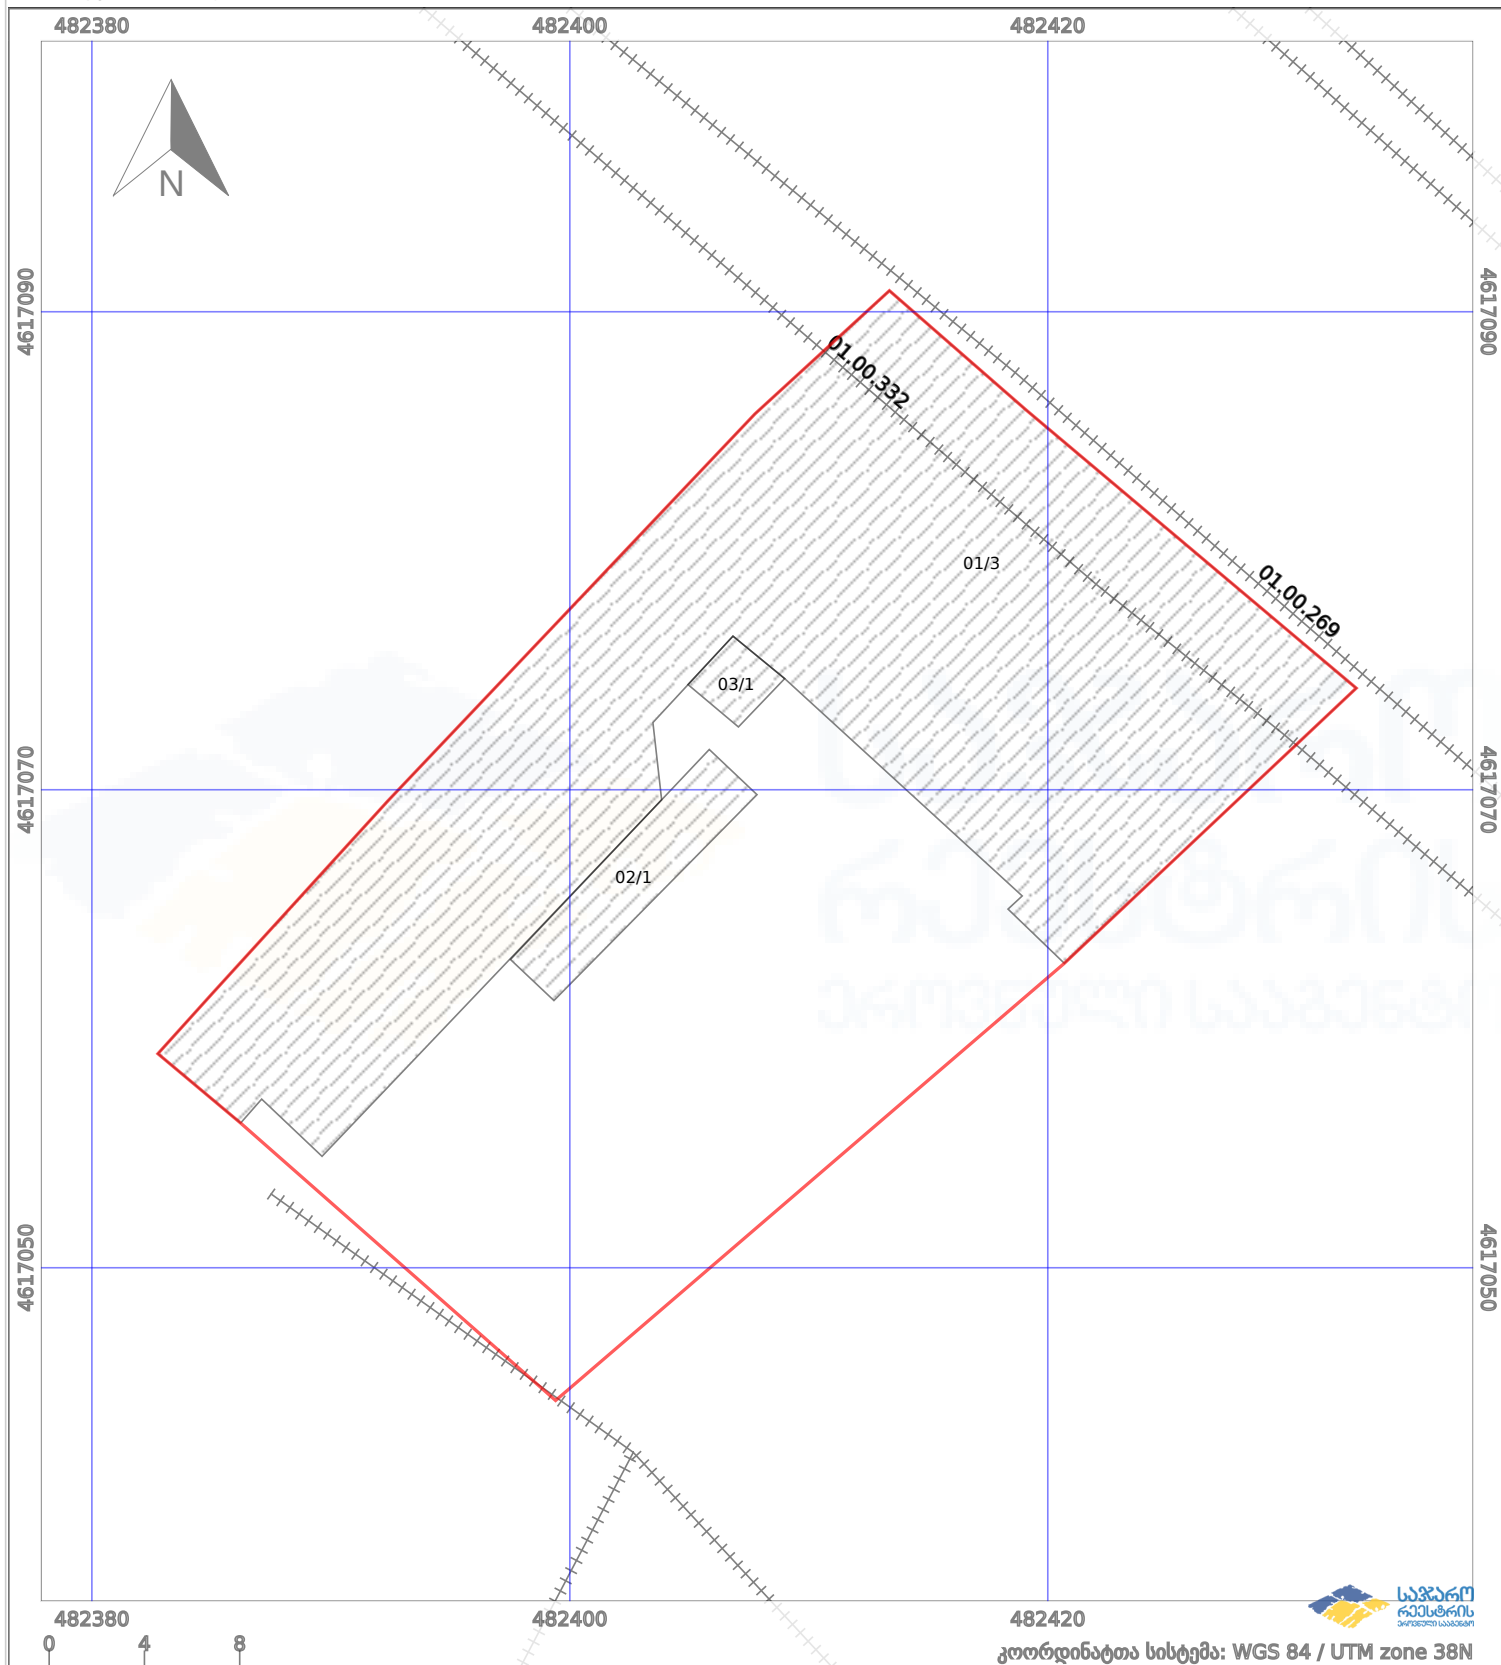

—	ნაკვეთის საზღვარი	-----	პირობითი აღნიშვნები:	02/4	აშენებული ნაგებობა
++++	საზღვარი ნაგებობა	○ ○	მშენებარე ნაგებობა	□	ვალდებულება
		□	ტყის ფონდი		