




ციფრულ ვერსიაში შიდა ფორმატის კოორდინატულ ფენაში წარმოდგენილი ველის
ატრიბუტული ცხრილი არ არის სრულყოფილად შევსებული
(იმ შემთხვევაში თუ ველის ატრიბუტულ ცხრილში შენაშნაგების მნიშვნელობა არ გვაქვს შესაბამისი უნდა ჩაიწეროს N/A)

მიწის ნაკვეთის საკადასტრო კოდი: 01.12.13.018.012
ერთეულის კოდი;
განცხადების რეგისტრაციის ნომერი: 882025201209
ერთეულის ფართობი:
მოყვანების თარიღი 19.02.2025

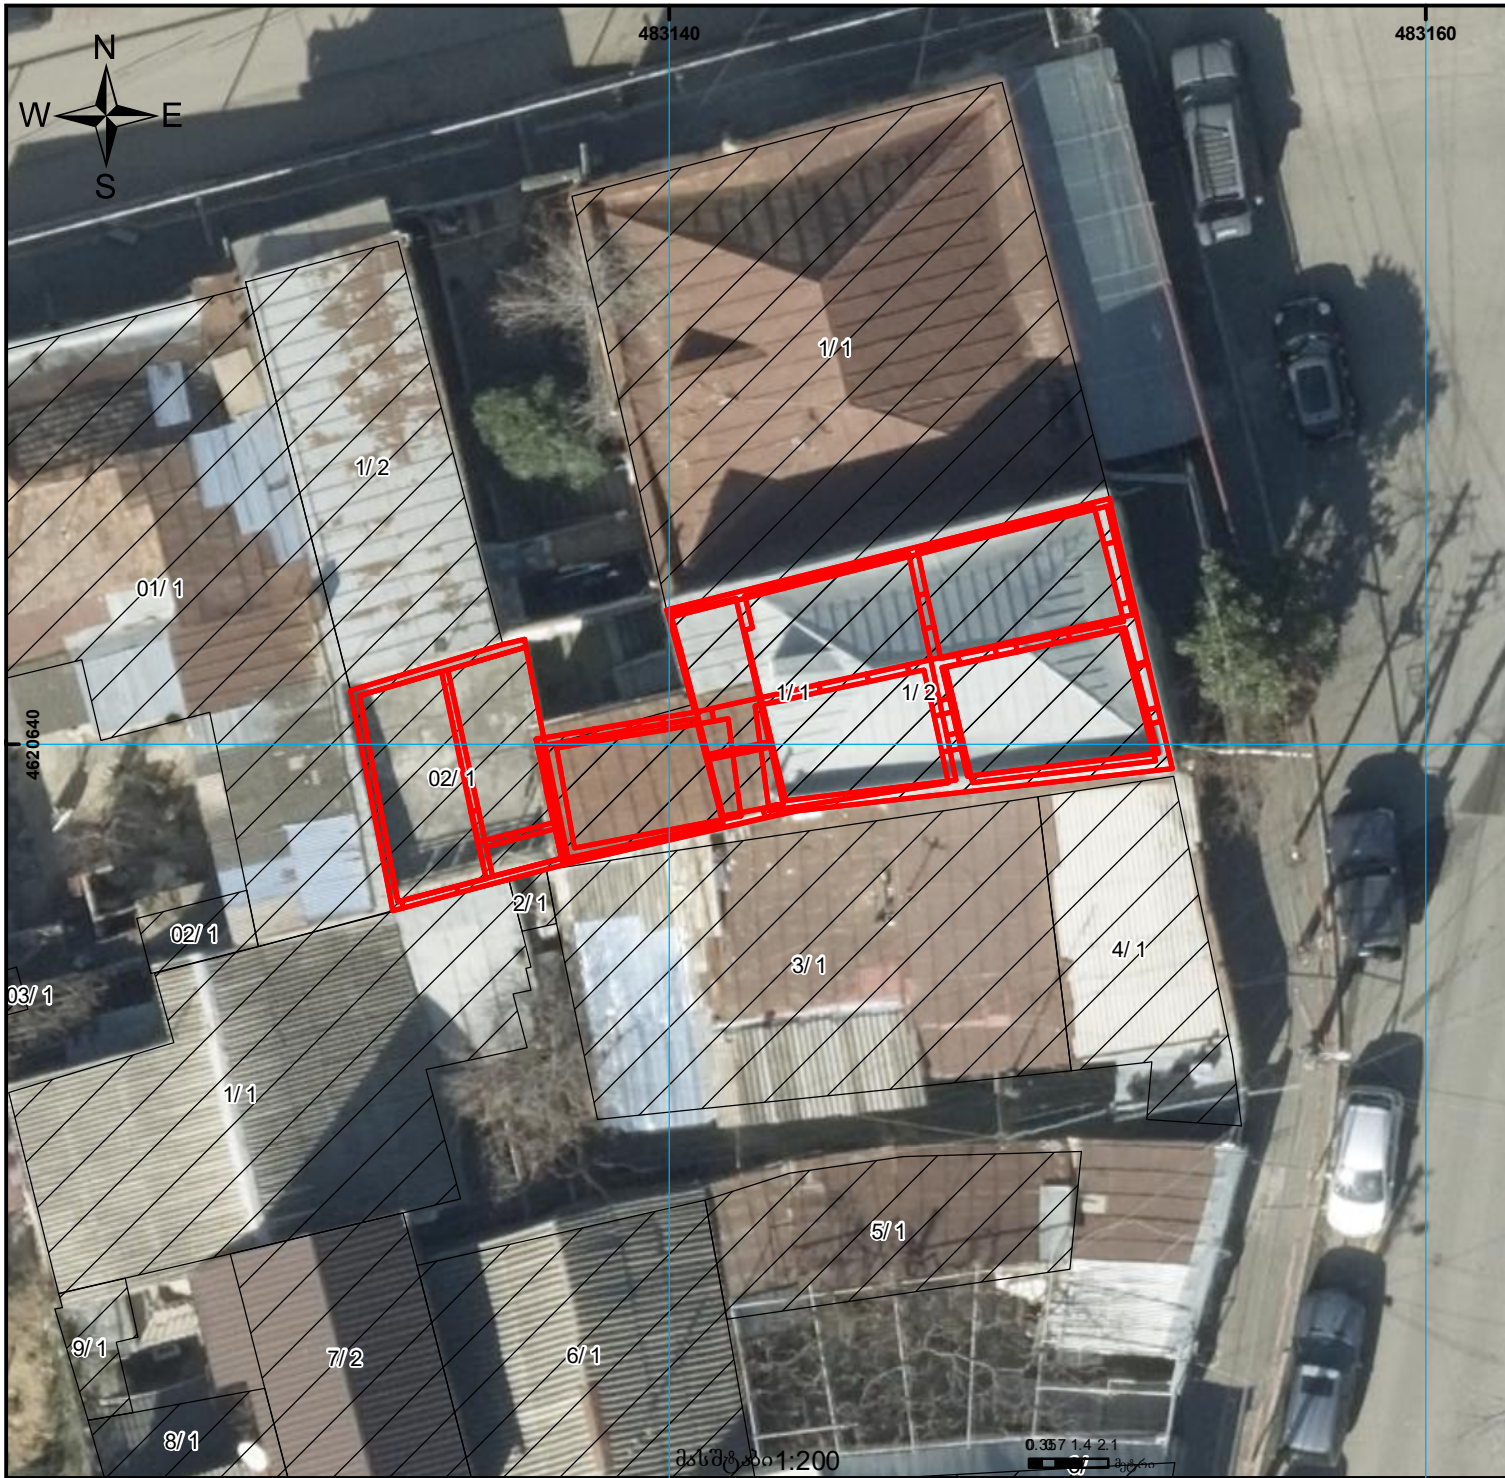

	შენიშნულ-ნაგებობა, პირობითი ნომერი/სართულიანობა		ვაღდებულება		საზოხრთივი ნაგებობა
	მიწის ნაკვეთის საკადასტრო საზღვარი		მშენებარე ნაგებობა		მიწისქვეშა ნაგებობა