



საკადასტრო გეგმა

საქართველოს რეესტრის ეროვნული სააგენტო

საკადასტრო კოდი: **01.19.18.003.053**

ნაკვეთის დანიშნულება:

არასასოფლო საშენობლო

განცხადების ნომერი: **882023169511**


ფართობი:

6555 კვ.მ (WGS 84 / UTM zone 38N)

მომზადების თარიღი: **07/03/2023**

ვალდებულების ფართობი:

17 კვ.მ (WGS 84 / UTM zone 38N)

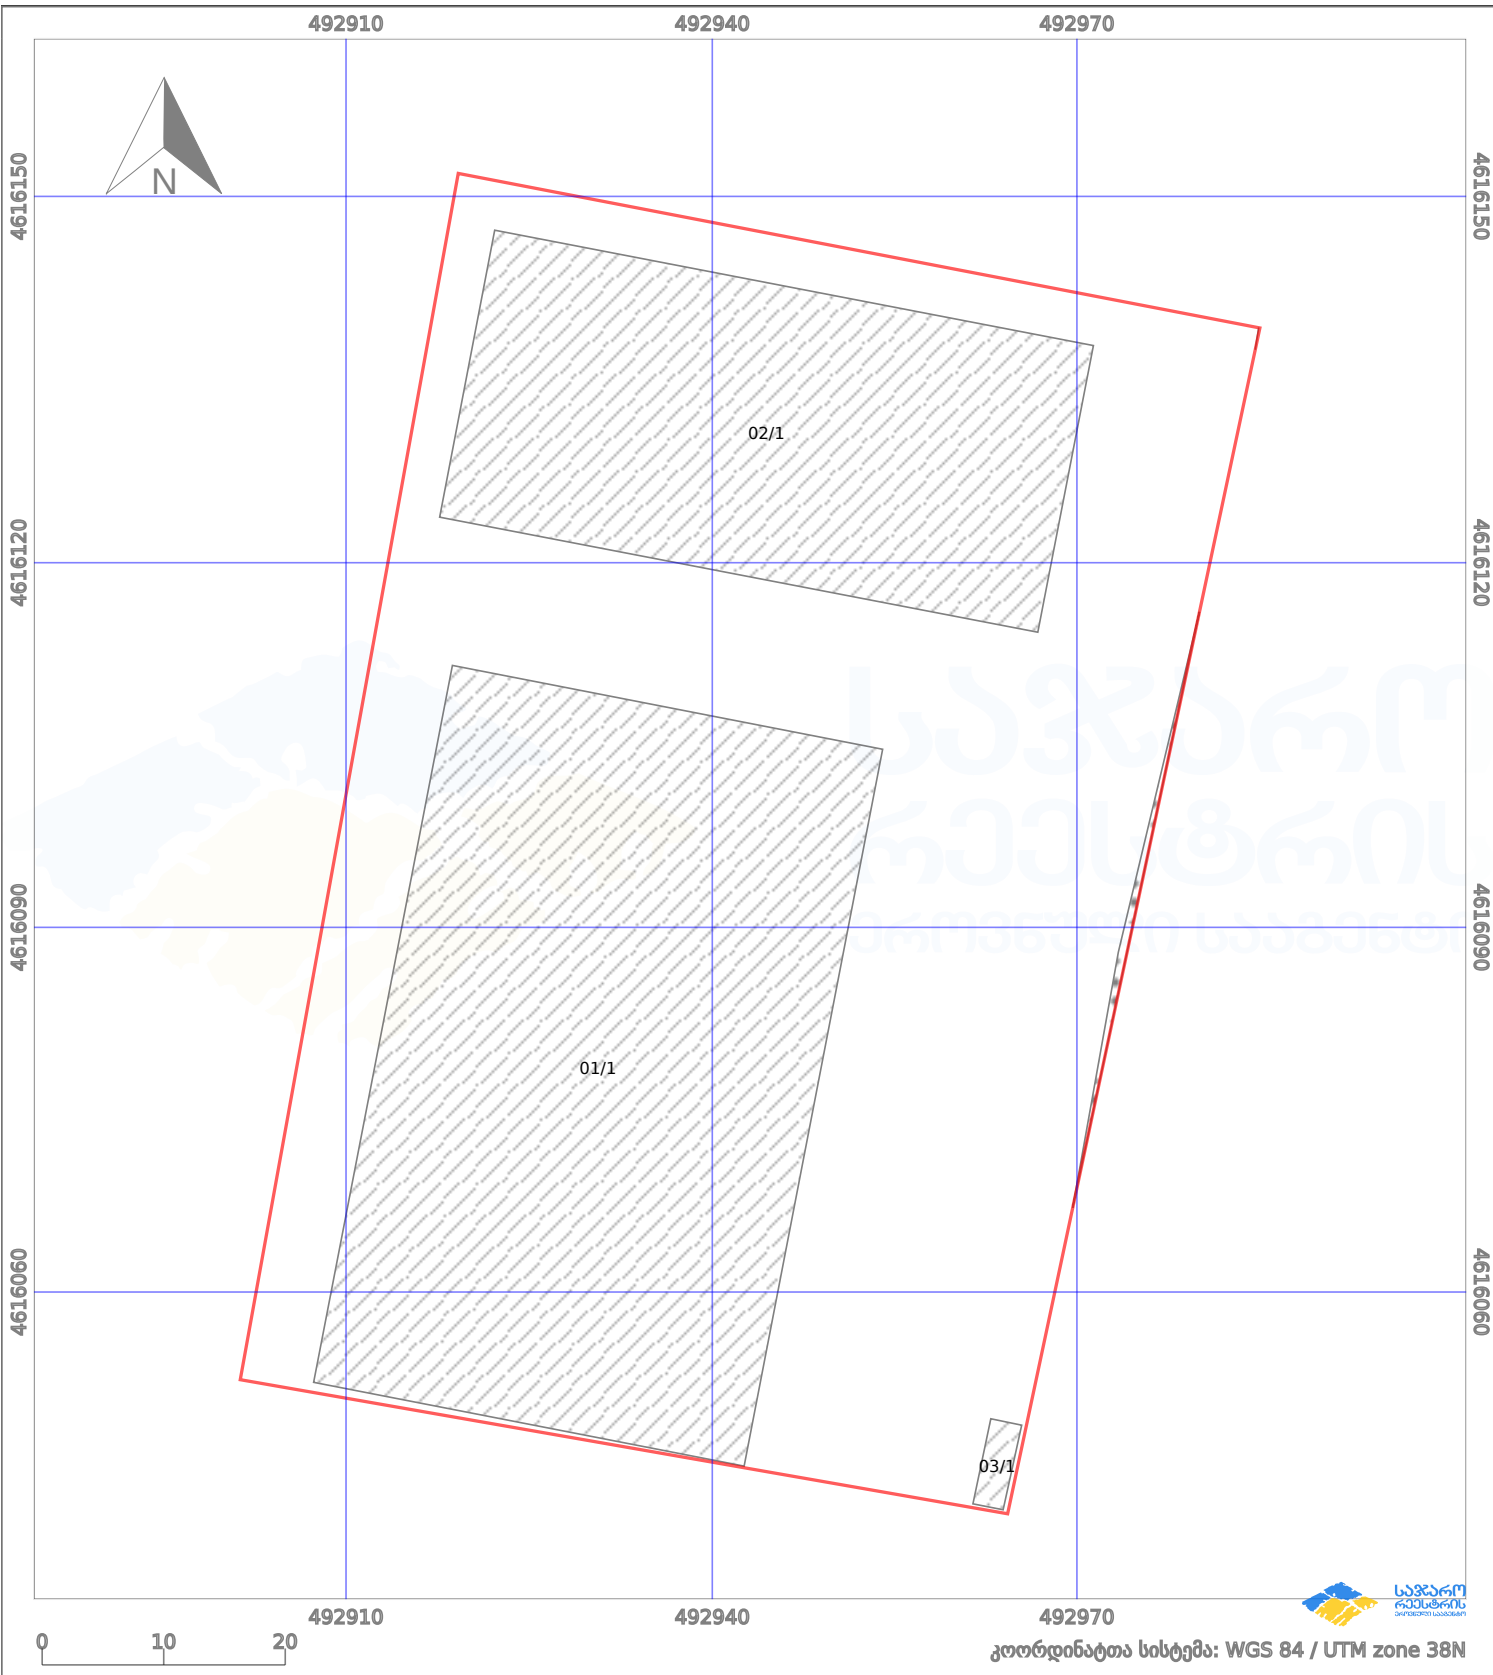

პირობითი აღნიშვნები:

- | | | | | | | | |
|--|--------------------|--|--------------------|--|--------------------|--|----------------|
| | ნაკვეთის საზღვარი | | მშენებარე ნაკებობა | | აშენებული ნაკებობა | | ქარსაფარი ზოლი |
| | სამობრივი ნაკებობა | | ტყის ფონდი | | ვალდებულება | | |