



საკადასტრო გეგმა

საჯარო რეესტრის ეროვნული
სააგენტო

საკადასტრო კოდი: **43.28.42.271**


ნაკვეთის დანიშნულება: **სასოფლო-სამეურნეო(მრავალწლიანი ნარგავები)**

განცხადების ნომერი: **882017311091**

ფართობი: **39182 კვ.მ (WGS 84 / UTM zone 38N)**

მომზადების თარიღი: **27/04/2017**

39155 კვ.მ (WGS 84 / UTM zone 37N)

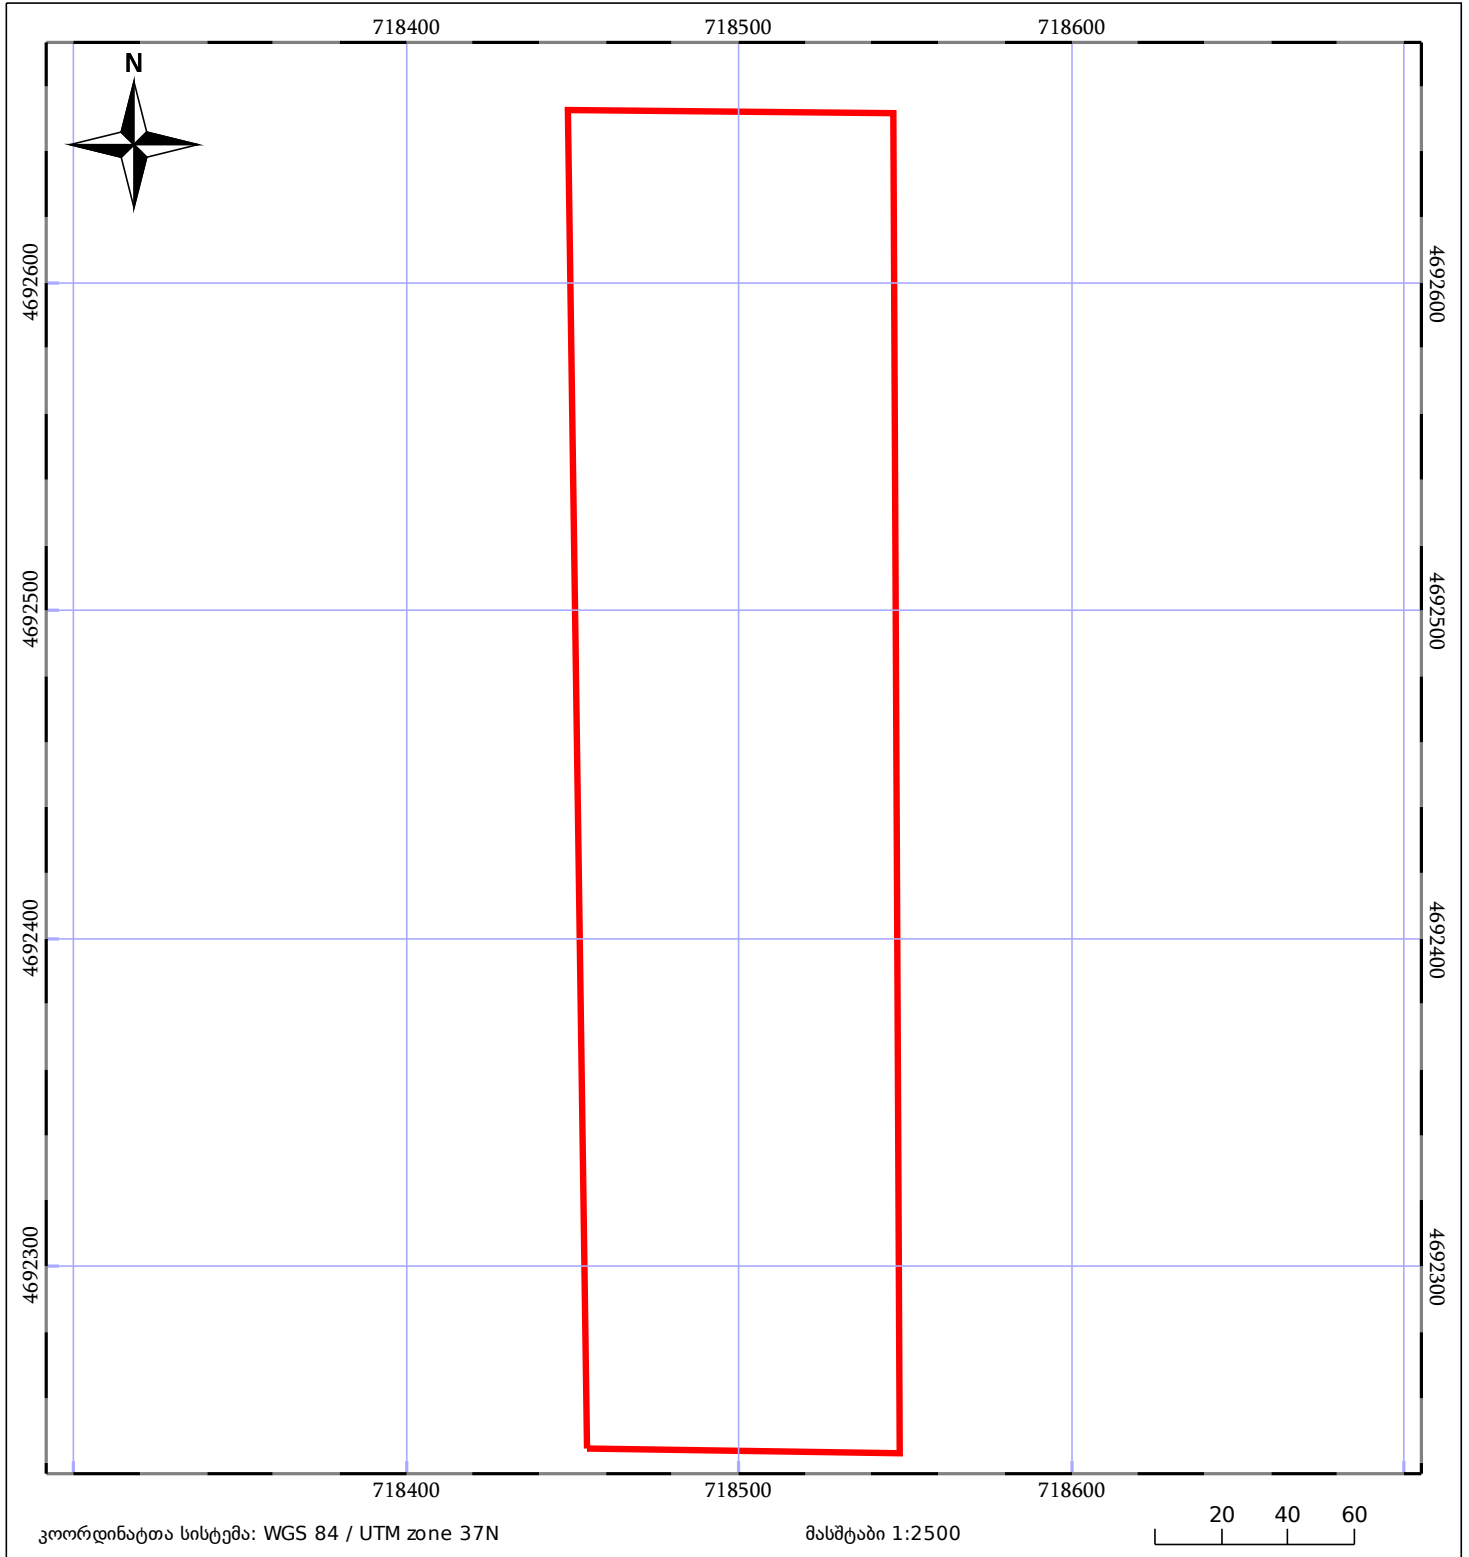

| | | |
|------------------------------|--------------------|-------------|
| ნაკვეთის საკადასტრო საზღვარი | ხაზობრივი ნაგებობა | ტყის ფონდი |
| მენლობა/ნაგებობა | მშენებარე ნაგებობა | ვალდებულება |