




საკადასტრო გეგმა

საჯარო რეესტრის ეროვნული
სააგენტო

საკადასტრო კოდი: 26.25.13.222
განცხადების ნომერი: 892025563888
მომზადების თარიღი: 25/12/2025

ნაკვეთის დანიშნულება: სასოფლო-სამეურნეო
ფართობი: 18902 კვ.მ (WGS 84 / UTM zone 38N)
18900 კვ.მ (WGS 84 / UTM zone 37N)

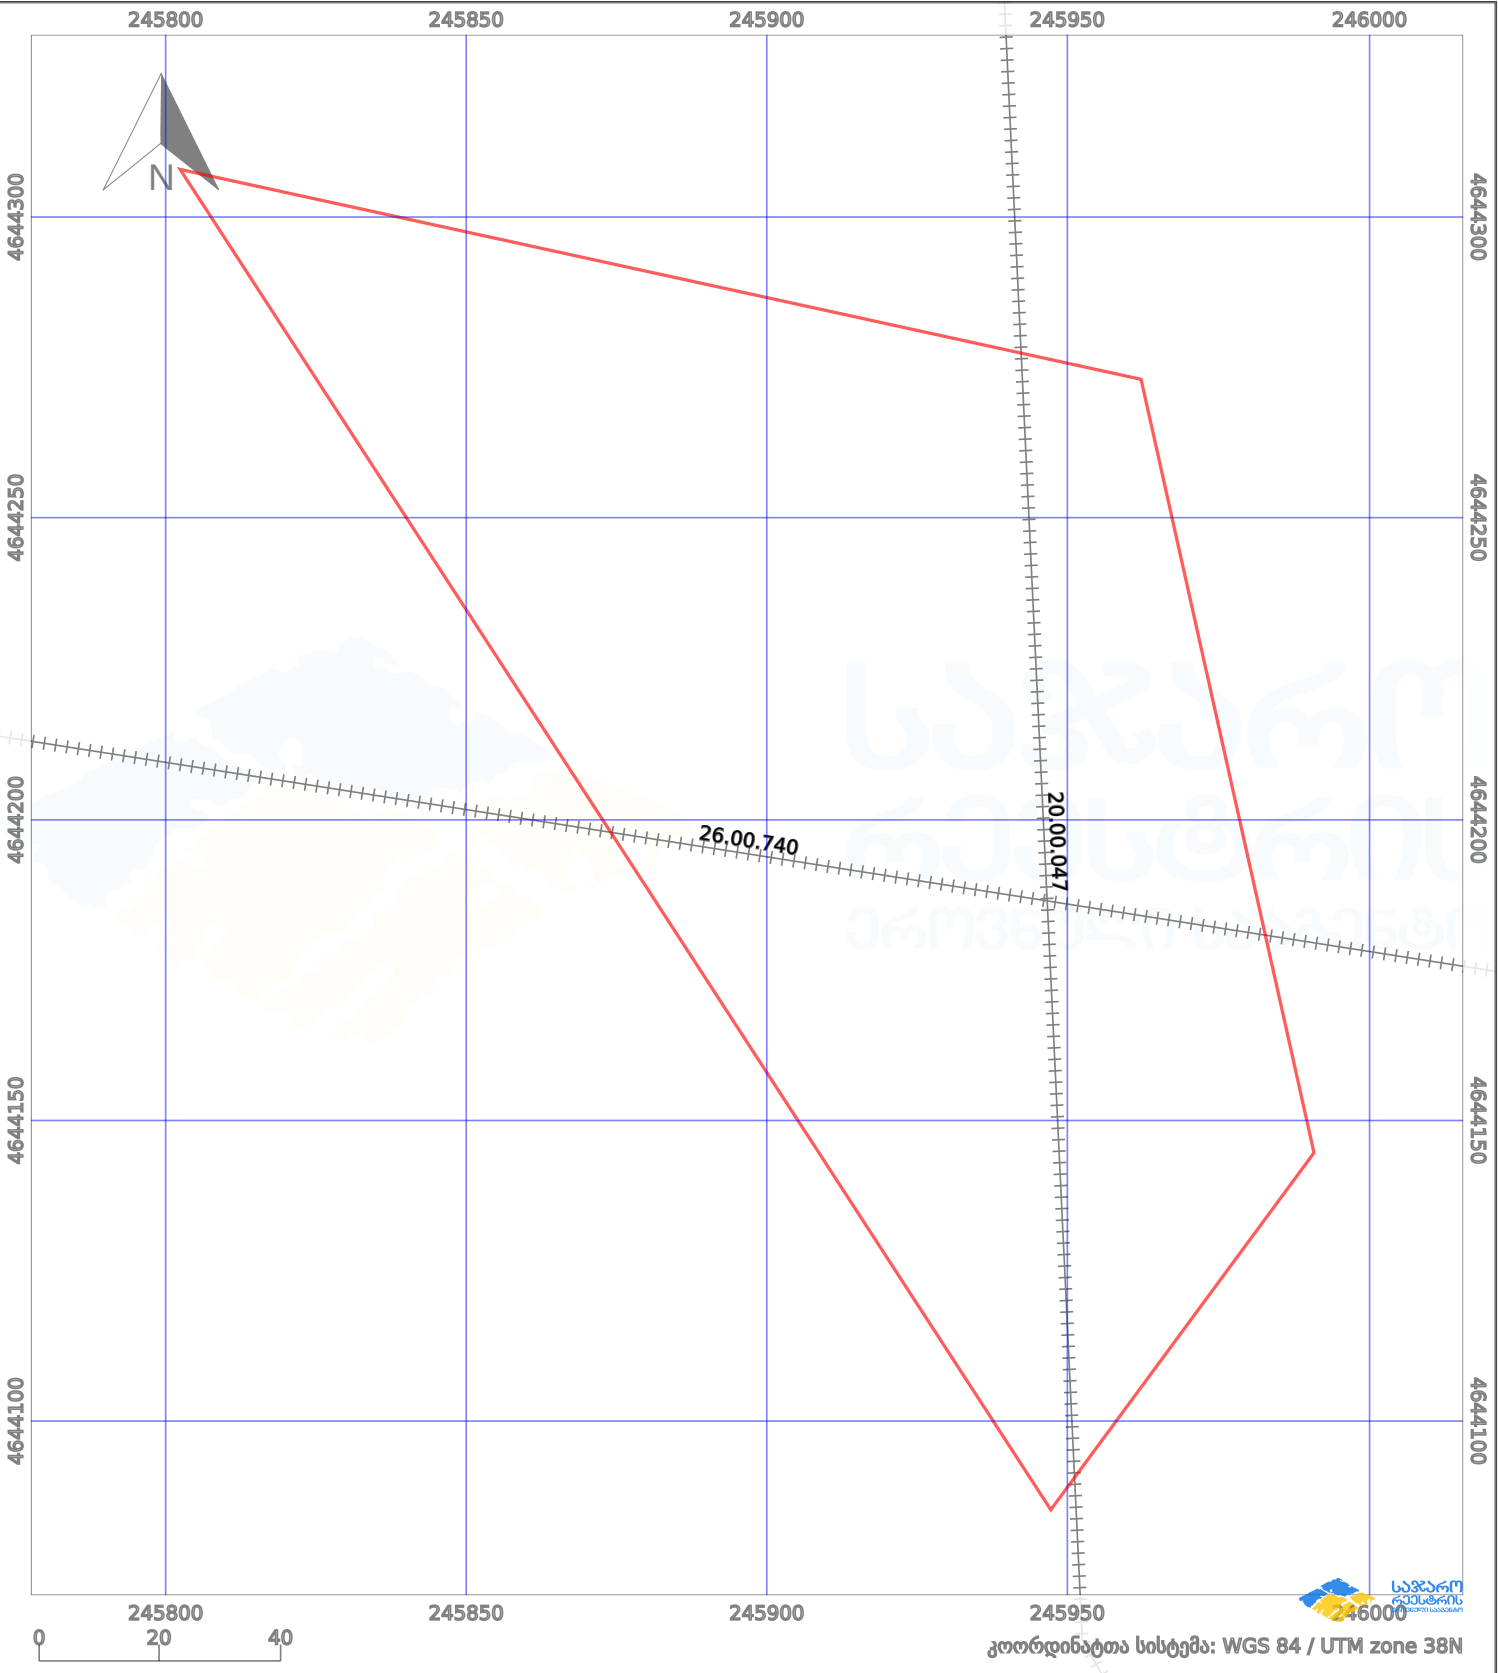

პირობითი აღნიშვნები:					
	ნაკვეთის საზღვარი		მშენებარე ნაგებობა		აშენებული ნაგებობა
	საზოგადოებრივი ნაგებობა		ტყის ფონდი		ვალდებულება
					ქარსაფარი ბოლი
					მიწისქვეშა ნაგებობა