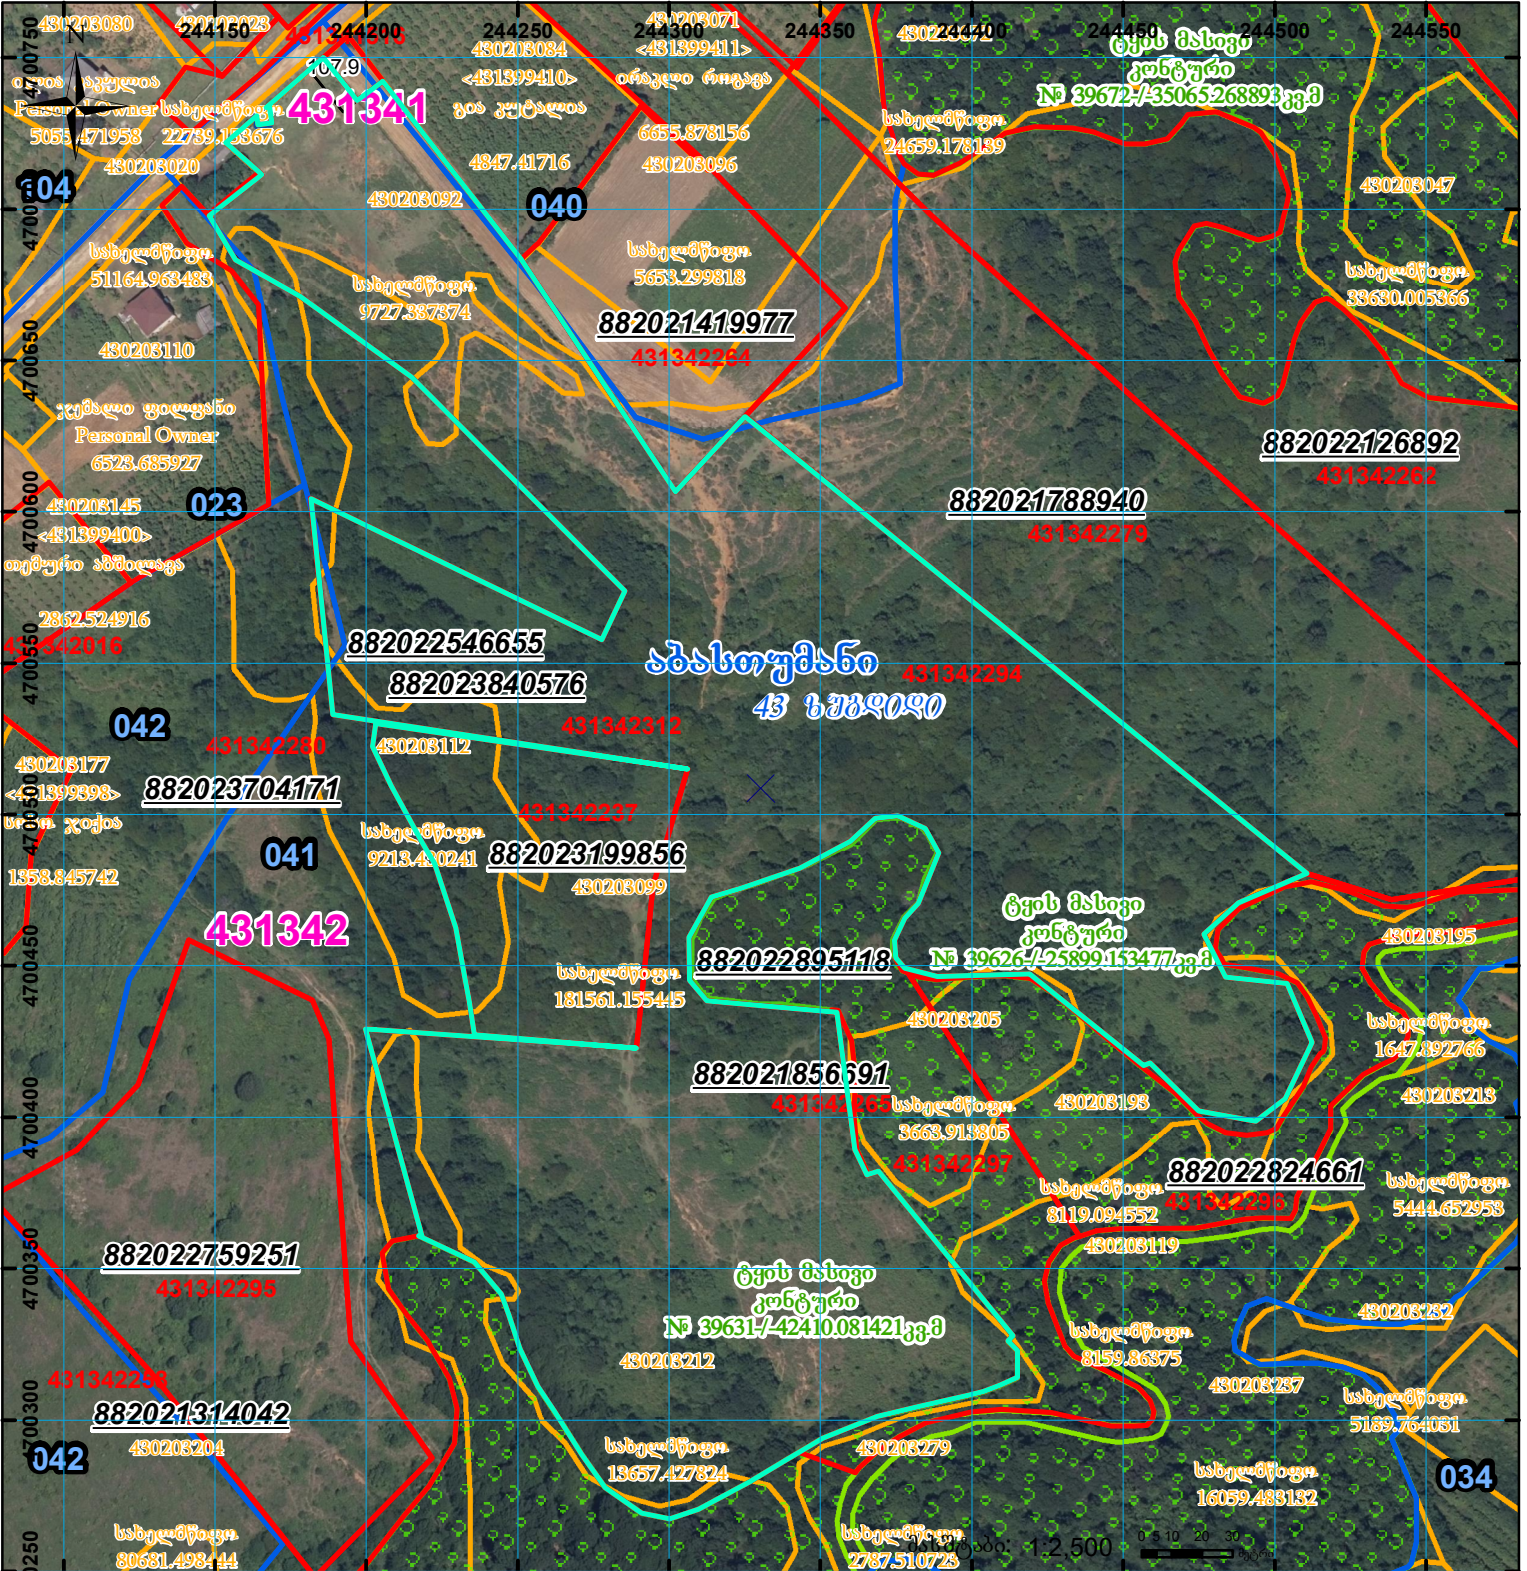
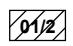




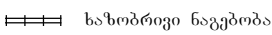


გაერთიანებული ნაკვეთის ფართობი
მიტია გასაერთიანებელი ნაკვეთების ფართობების ჯამში

მიწის ნაკვეთის საკადასტრო კოდი: **431342312**
 განცხადების რეგისტრაციის ნომერი: **882023840576**
 მიწის ნაკვეთის ფართობი: **69655 კვ.მ.**
 დანიშნულება:
 მომზადების თარიღი: **14.08.23**



	შენიშვნა-ნაგებობა, პირობითი ნომერი/სართულიანობა		კალდეხეულება		სარეგისტრაციოდ წარმოდგენილი ნაკვეთი
	მიწის ნაკვეთის საკადასტრო საზღვარი		მშენებარე ნაკვეთობა		საზოგადოებრივი ნაკვეთობა