




ბლოკის გეგმა




საჯარო რეესტრის ეროვნული
სააგენტო

ბლოკის საკადასტრო კოდი: 55.02.53.022

მომზადების თარიღი: 16/01/2018

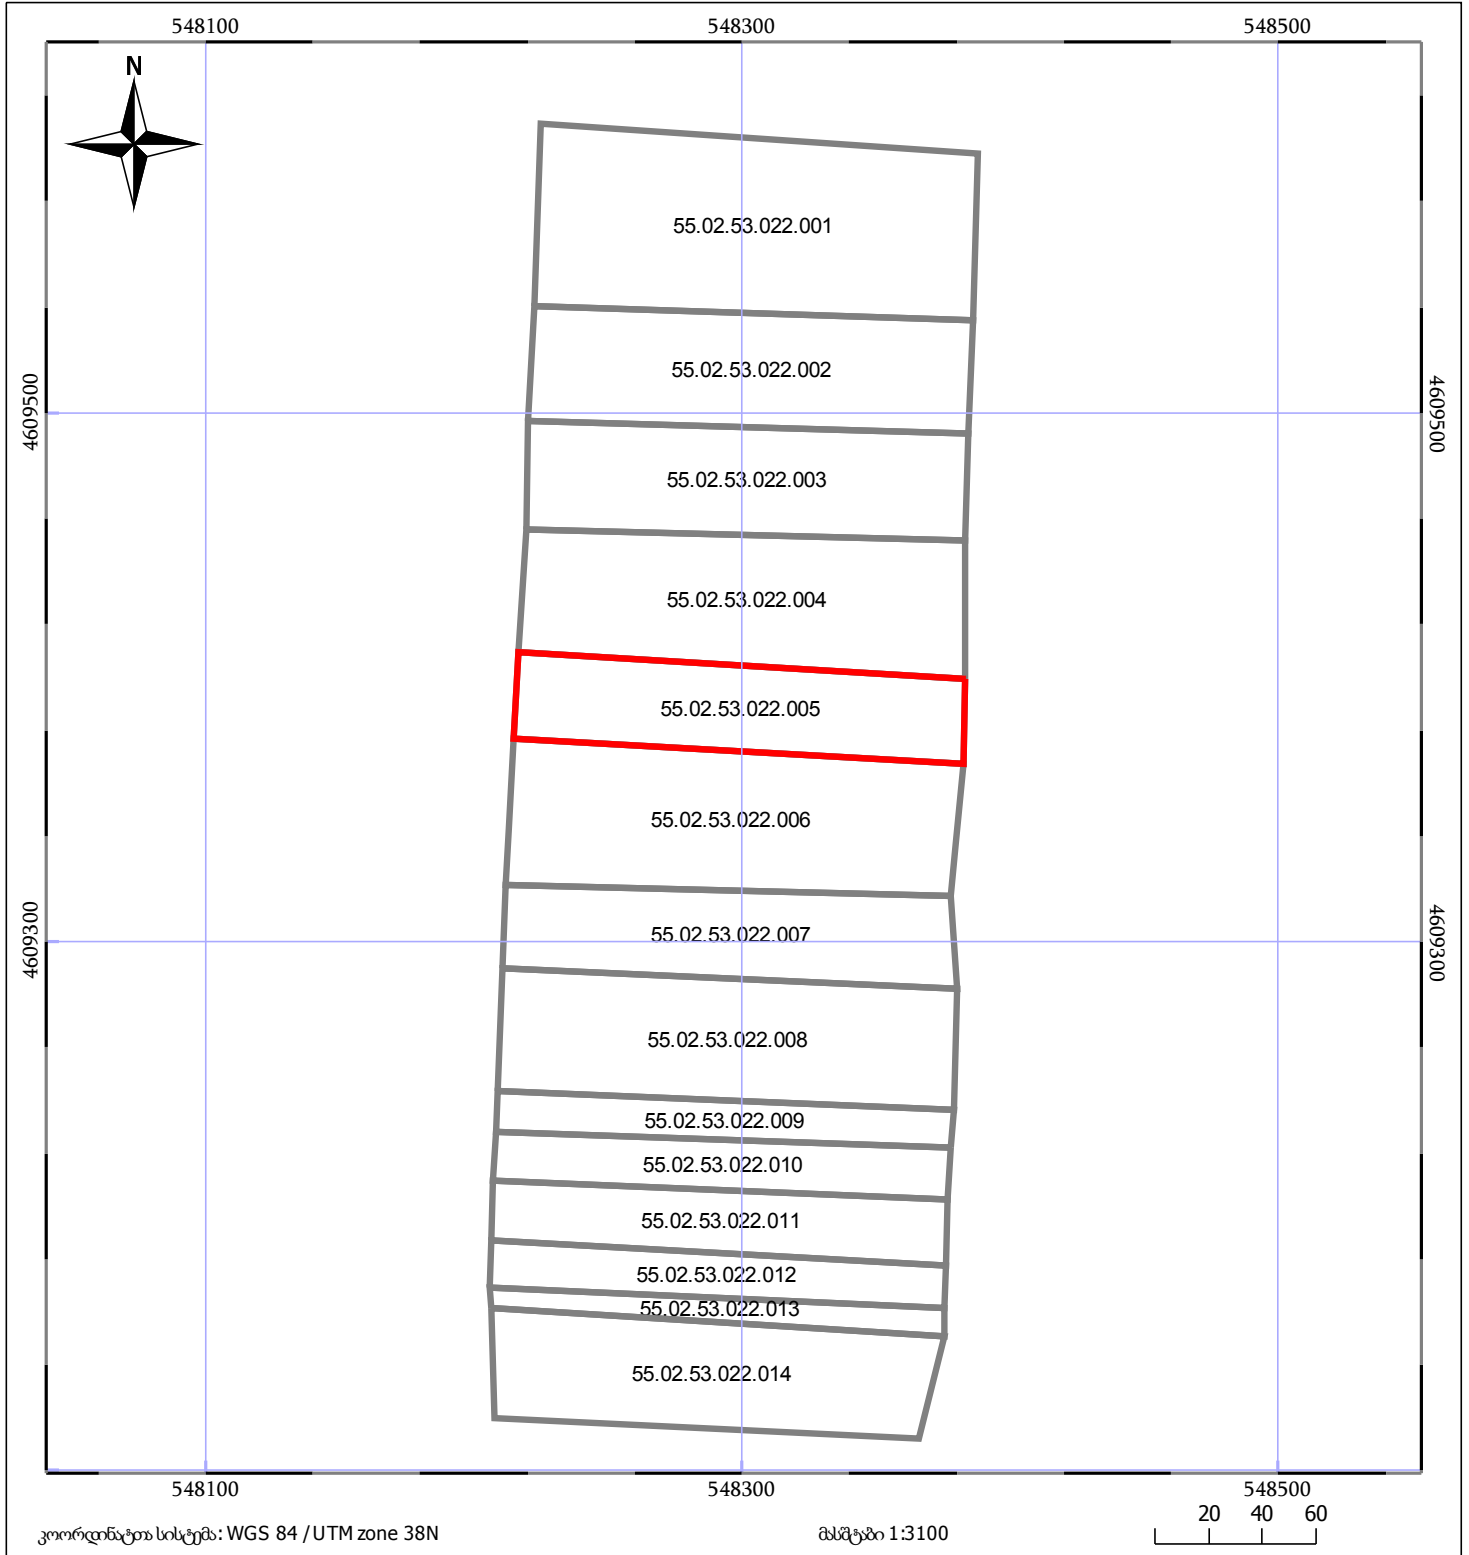განცხადების ნომერი: 892017184374

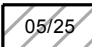

	ნაკვეთის საკადასტრო საზღვარი		ბლოკის საკადასტრო ფენა
	შენიშვნა/ნაგებობა		