


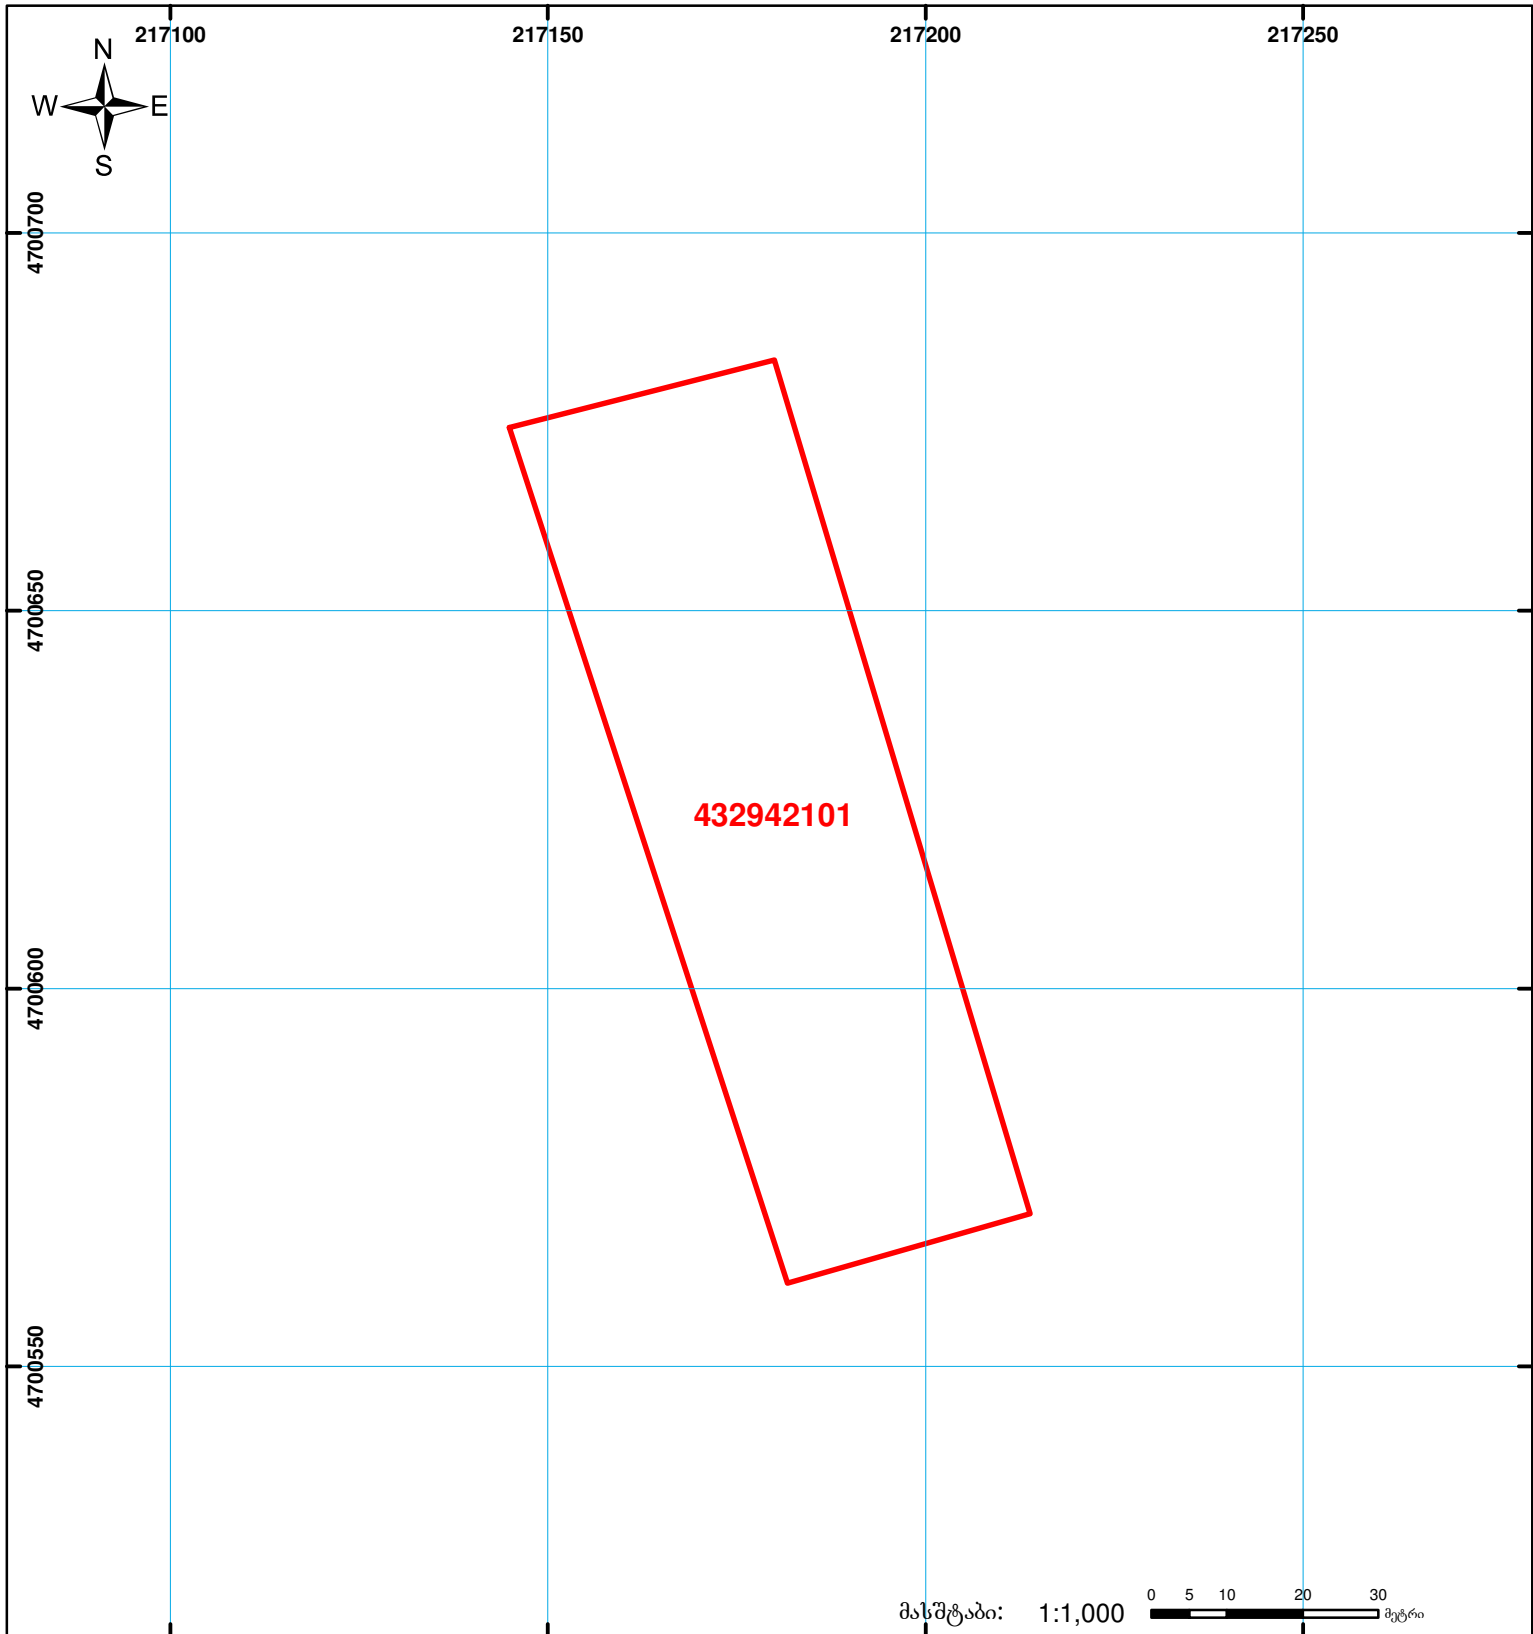

საქართველოს იუსტიციის სამინისტრო
საჯარო რეესტრის ეროვნული სააგენტო
საკადასტრო გეგმა

მიწის ნაკვეთის საკადასტრო კოდი: 43 29 42 101
ბანცხალების რეგისტრაციის ნომერი: 882011560379
მიწის ნაკვეთის ფართობი: 4122 კვ.მ.
დანომუშავება: სასოფლო-სამეურნეო
კატეგორია:
მომზადების თარიღი: 24.11.11



	შენიშნული ნაკვეთი, პირობითი ნომერი/სართულიანობა		ვალდებულება		საზოგადოებრივი ნაკვეთი	 0.00 00'0" (საერთაშორისო) სისტემის კოორდ. UTM
	მიწის ნაკვეთის საკადასტრო საზღვარი		მშენებარე ნაკვეთი			