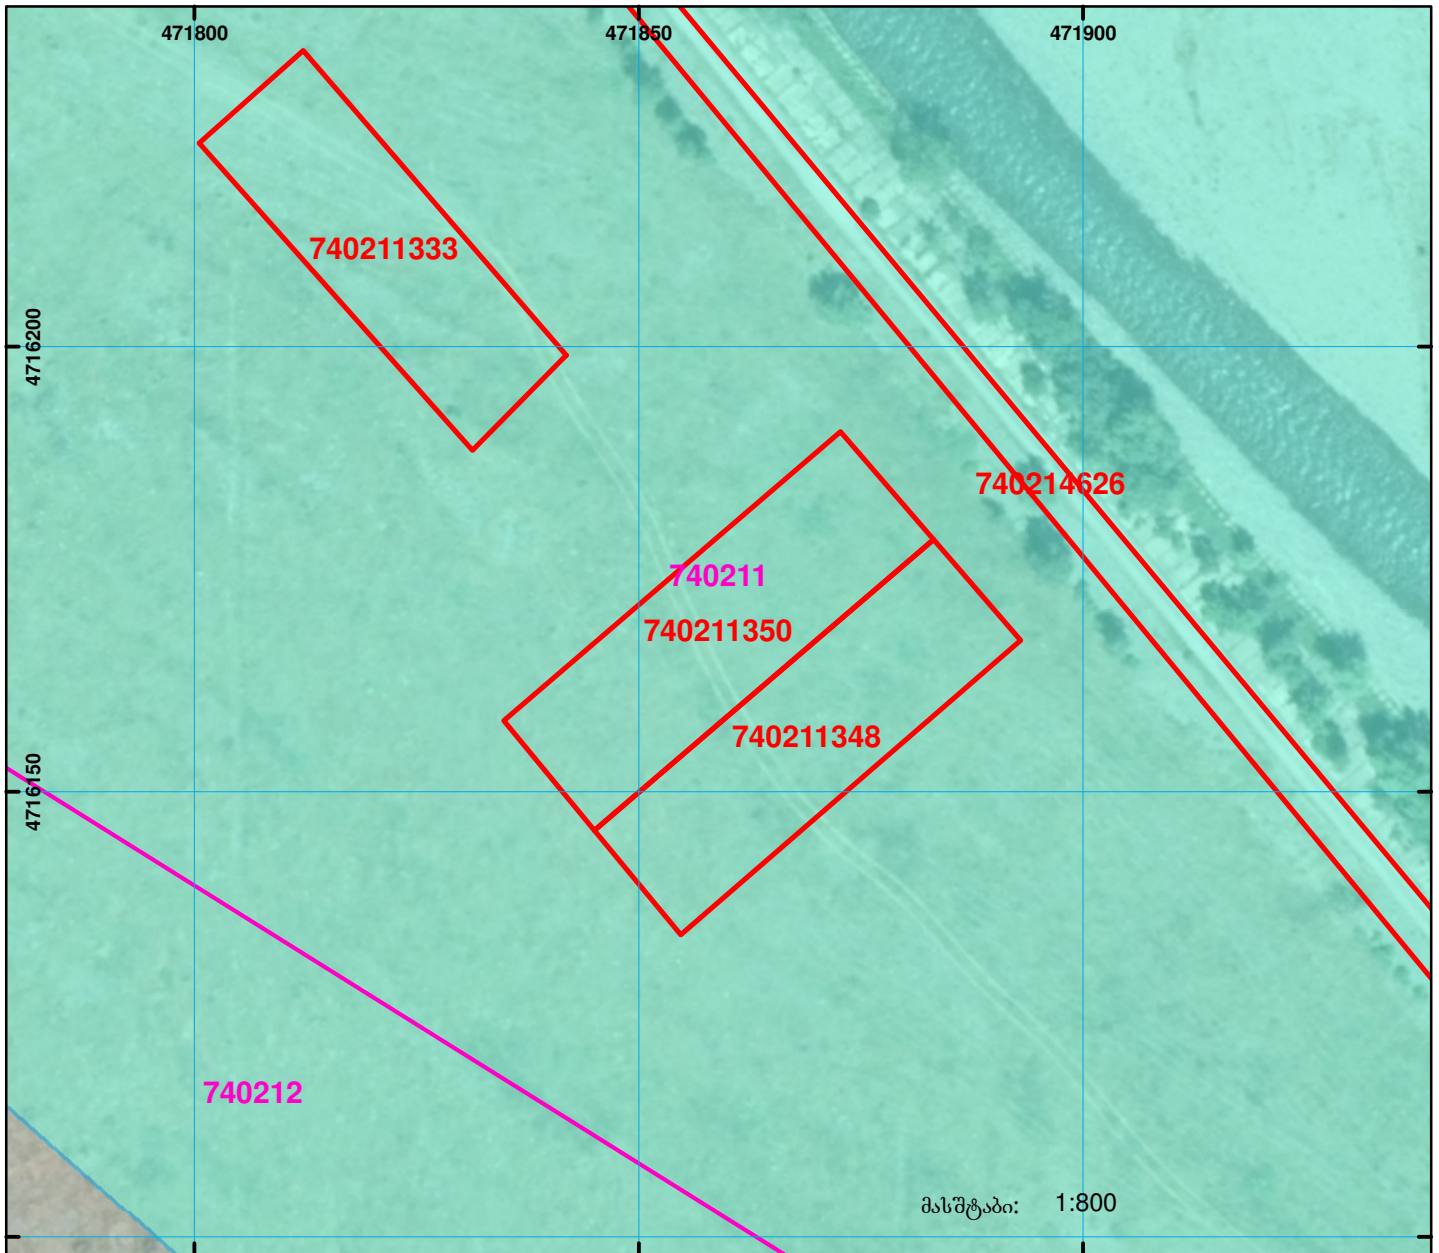
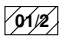

 


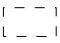


მიწის ნაკვეთის საკადასტრო კოდი: 74 02 11 350
 განცხადების რეგისტრაციის ნომერი: 882017729842
 მიწის ნაკვეთის ფართობი: 800 კვ.მ.
 მომზადების თარიღი: 14.08.17



	შენიშვნა-ნაგებობა, პირობითი ნომერი/სართულიანობა		ვალდებულება		ხაზობრივი ნაგებობა	 00'0 0.00 UTM (საერთაშორისო) სისტემის კოორდ.
	მიწის ნაკვეთის საკადასტრო საზღვარი		მშენებარე ნაგებობა			