


მიწის ნაკჰეითის საკადასტრო კოდი: 300331120  
 ბანცხაღეჰის რეგისტრაციის ნომერი: 882021764843  
 მიწის ნაკჰეითის ვართობი: 11739 კვ.მ.  
 დანოჰნუღეჰა: 10.09.21  
 მომზაღეჰის თარიღი:

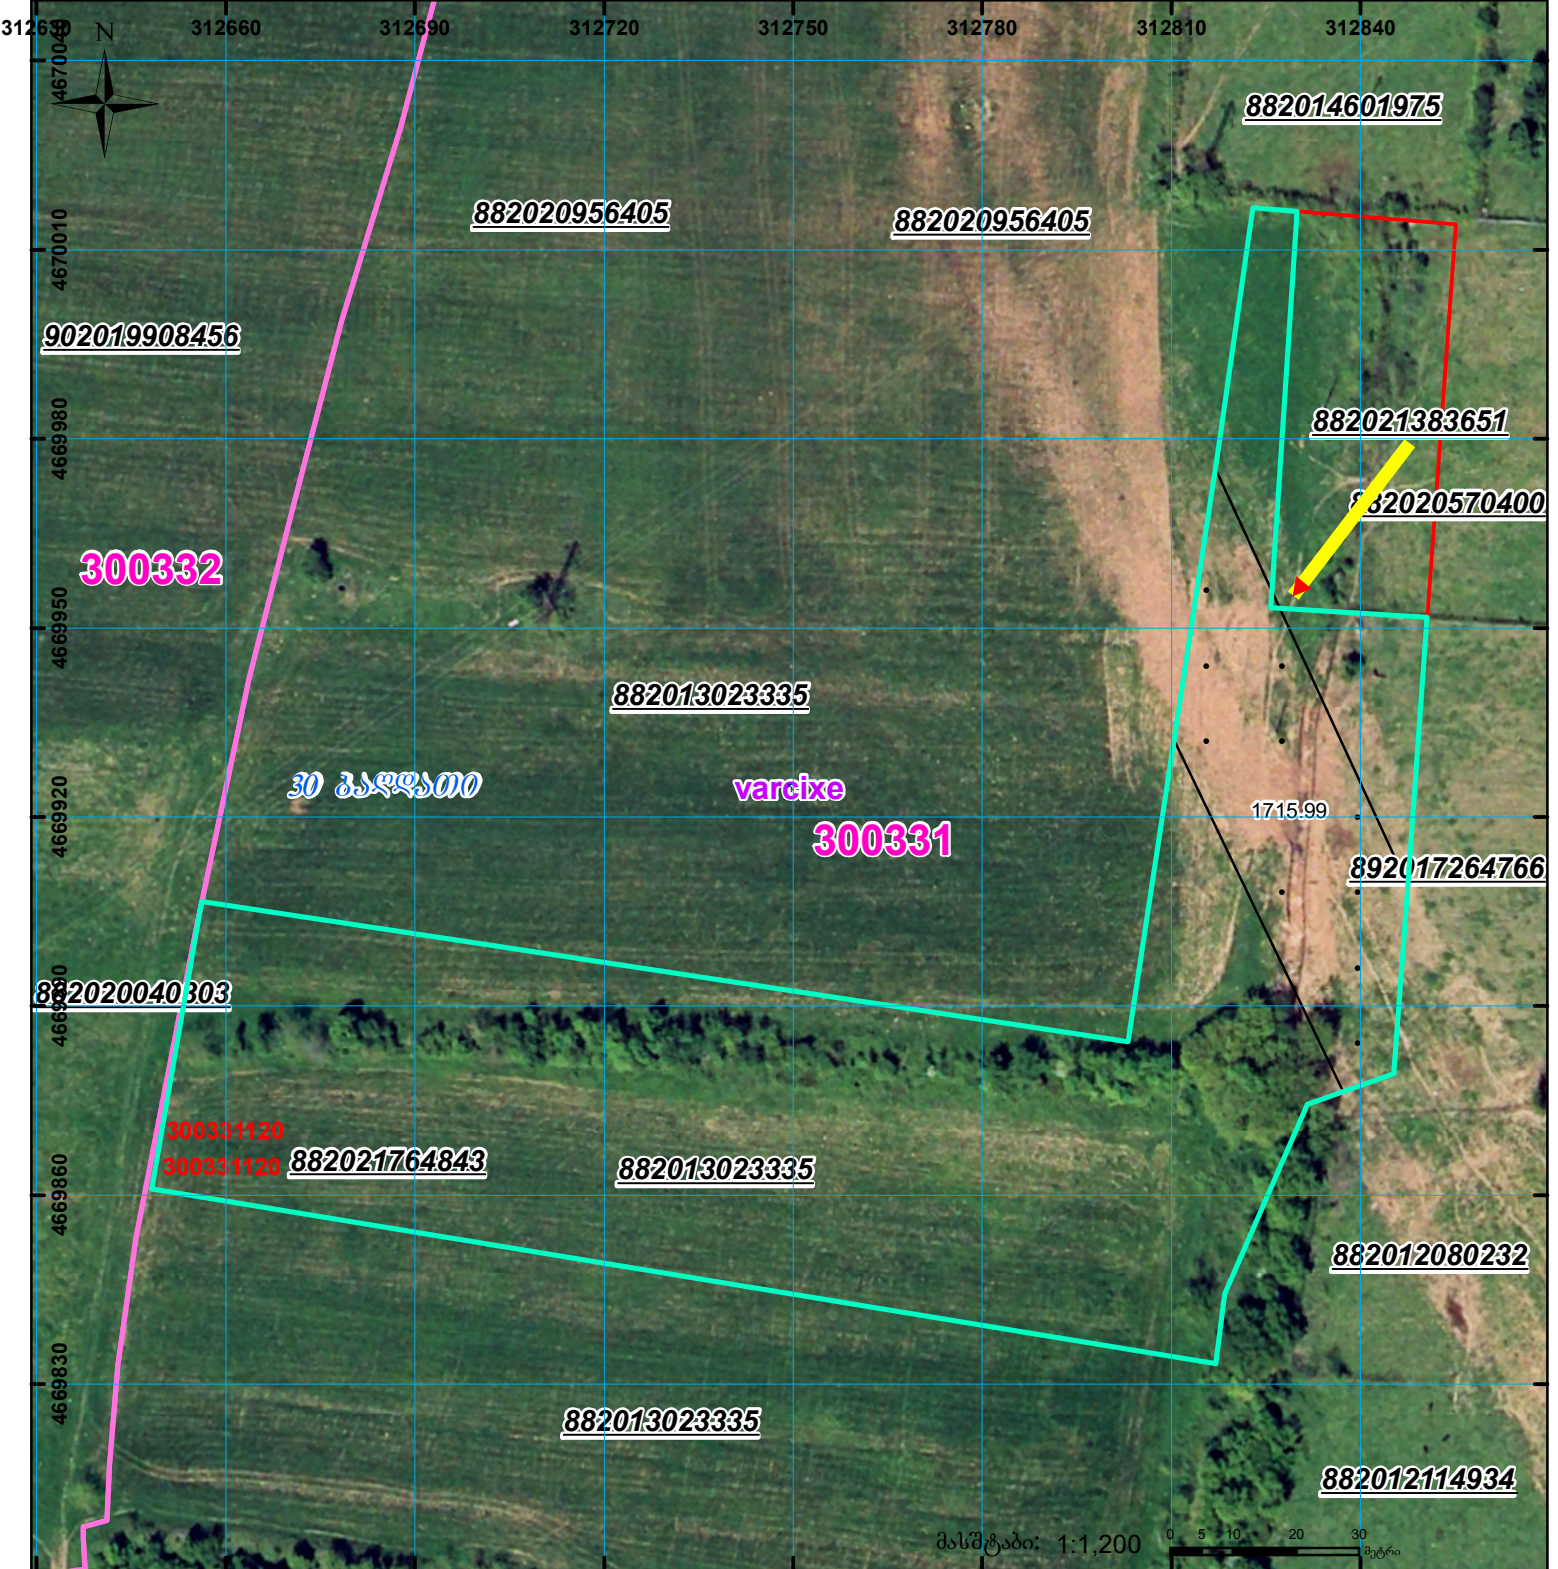

	შენობა-ნაგებობა, პირობითი ნომერი/სართულიანობა		ვალდებუღეჰა		სარეგისტრაციოდ წარმოდგენილი ნაკჰეითი
	მიწის ნაკჰეითის საკადასტრო საზღვარი		შუენებარე ნაგებობა		საზობრივი ნაგებობა

UTM (საერთაშორისო) სისტემის კოორდ.