


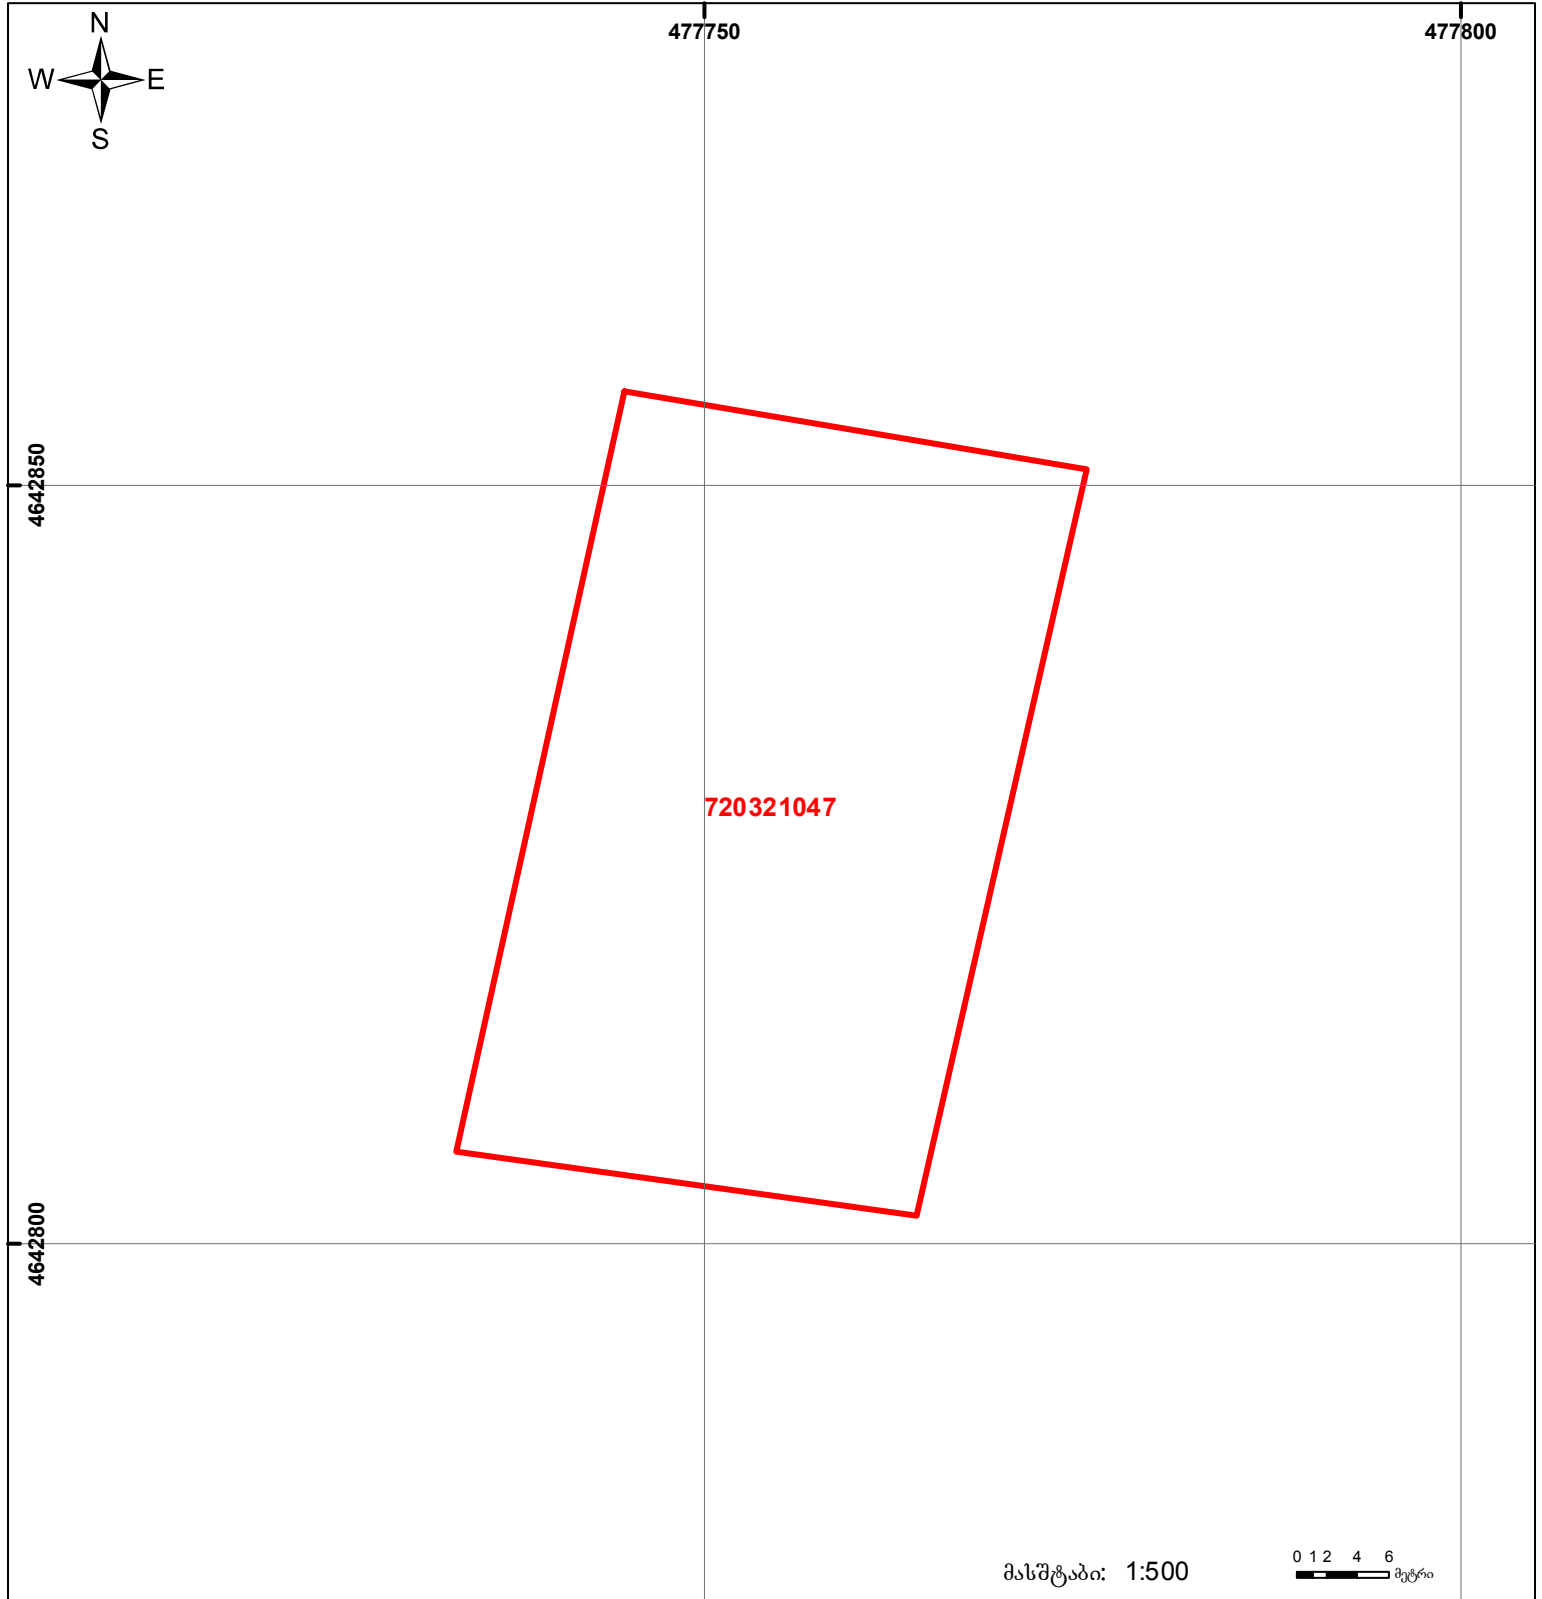

საქართველოს იუსტიციის სამინისტრო  
საჯარო რეგისტრის ეროვნული სააგენტო

საკადასტრო გეგმა

მიწის ნაკვეთის საკადასტრო კოდი: 72 03 21 047  
 განცხადების რეგისტრაციის ნომერი: 882013164917  
 მიწის ნაკვეთის ფართობი: 1570 კვ.მ.  
 დანიშნულება: სასოფლო-სამეურნეო  
 კატეგორია:  
 მომზადების თარიღი: 18.04.2013



	მიწის ნაკვეთის საკადასტრო საზღვარი		ვალდებულება		საზობრივი ნაგებობა
	შენიშნული ნაგებობა, პირობითი ნომერი/სართულიანობა		მშენებარე ნაგებობა		

მასშტაბი: 1:500  
 0 1 2 4 6 მეტრი  
 UTM (საერთაშორისო) სისტემის კოორდ.