




საკადასტრო გეგმა

საჯარო რეესტრის ეროვნული
სააგენტო

საკადასტრო კოდი: **72.03.32.315**
განცხადების ნომერი: **882017627638**
მომზადების თარიღი: **31/08/2018**

ნაკვეთის დანიშნულება: **სასოფლო-სამეურნეო**
ფართობი: **2189 კვ.მ (WGS 84 / UTM zone 38N)**

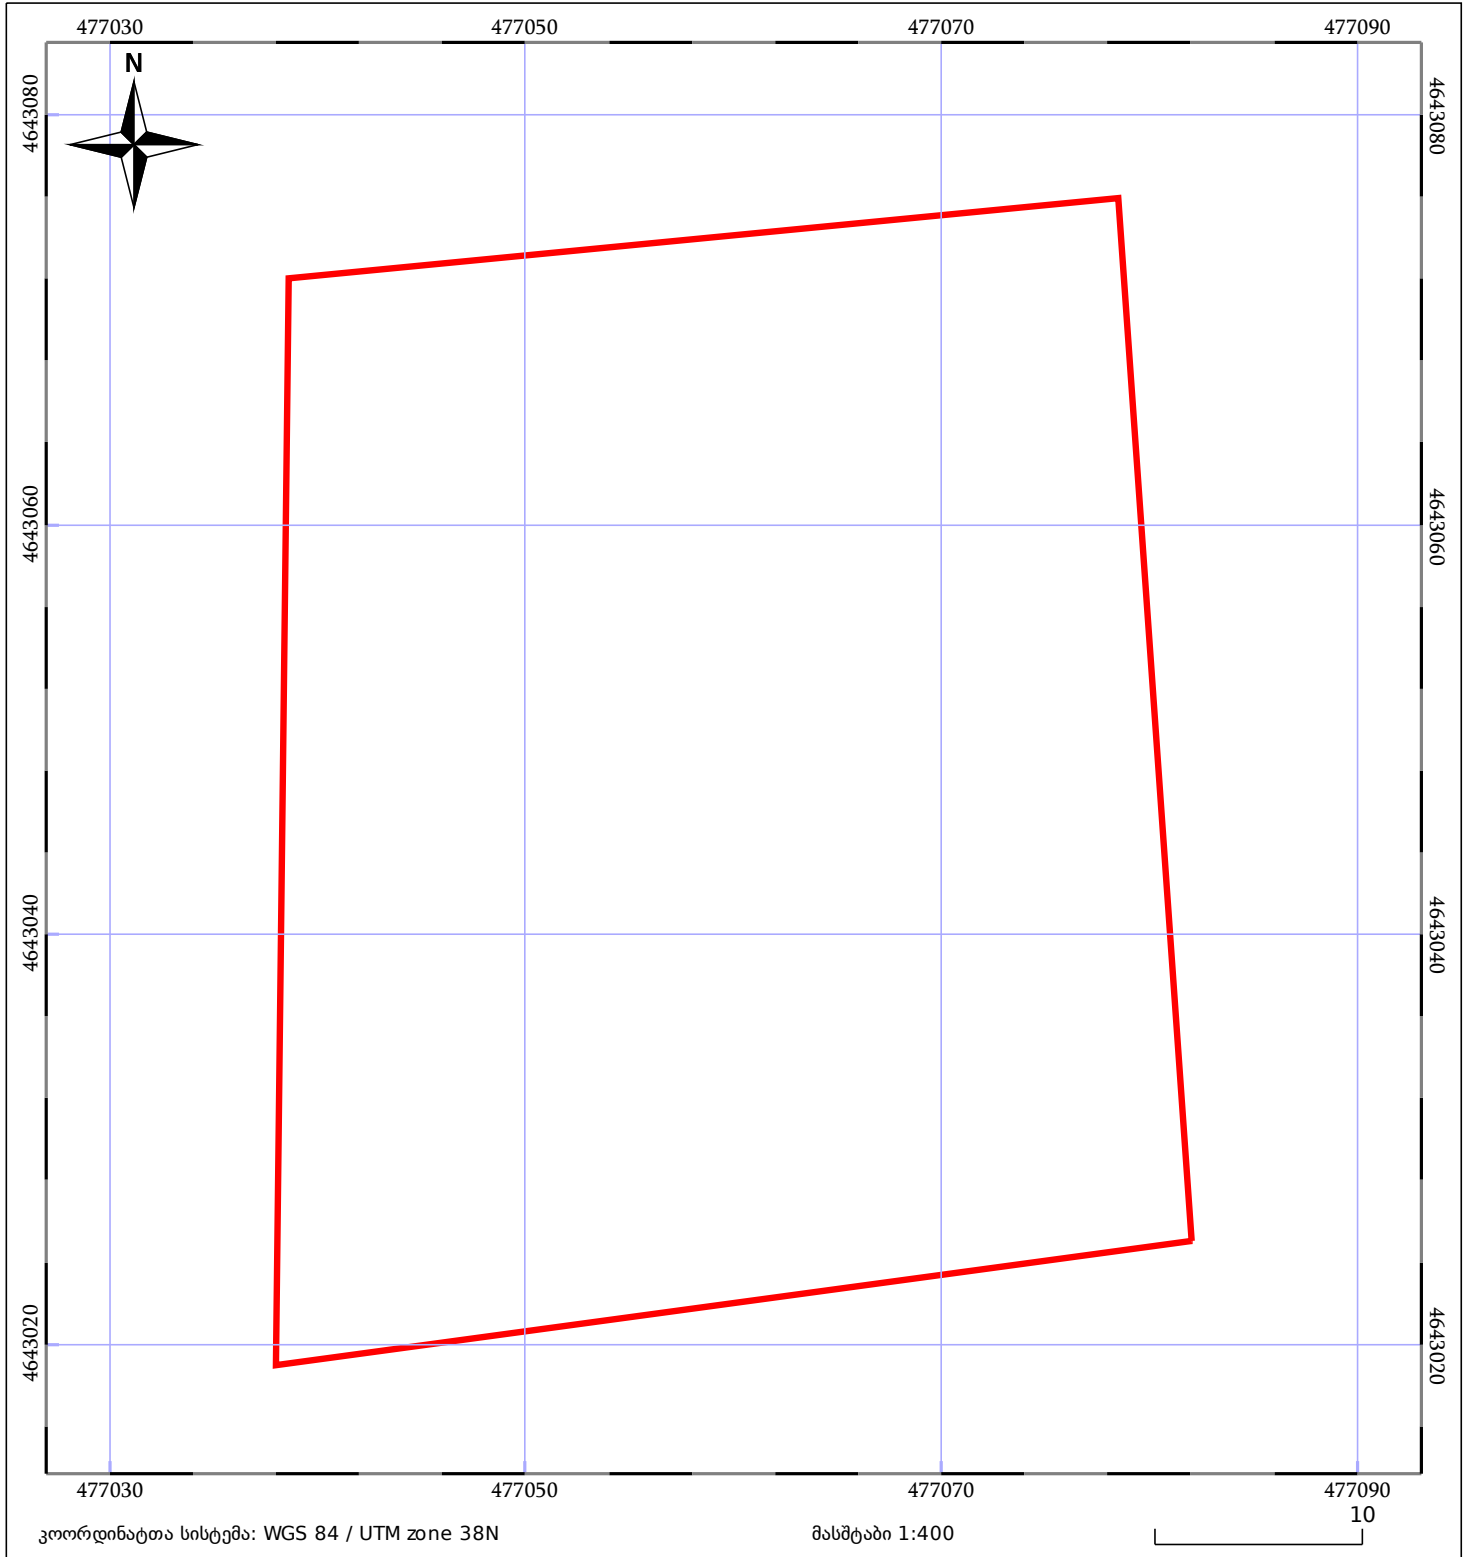

05/25 მშენებარე ნაგებობა	05/25 მენობა/ნაგებობა	ტყის ფონდი
ნაკვეთის საკადასტრო საზღვარი	საზომრივი ნაგებობა	ვალდებულება