


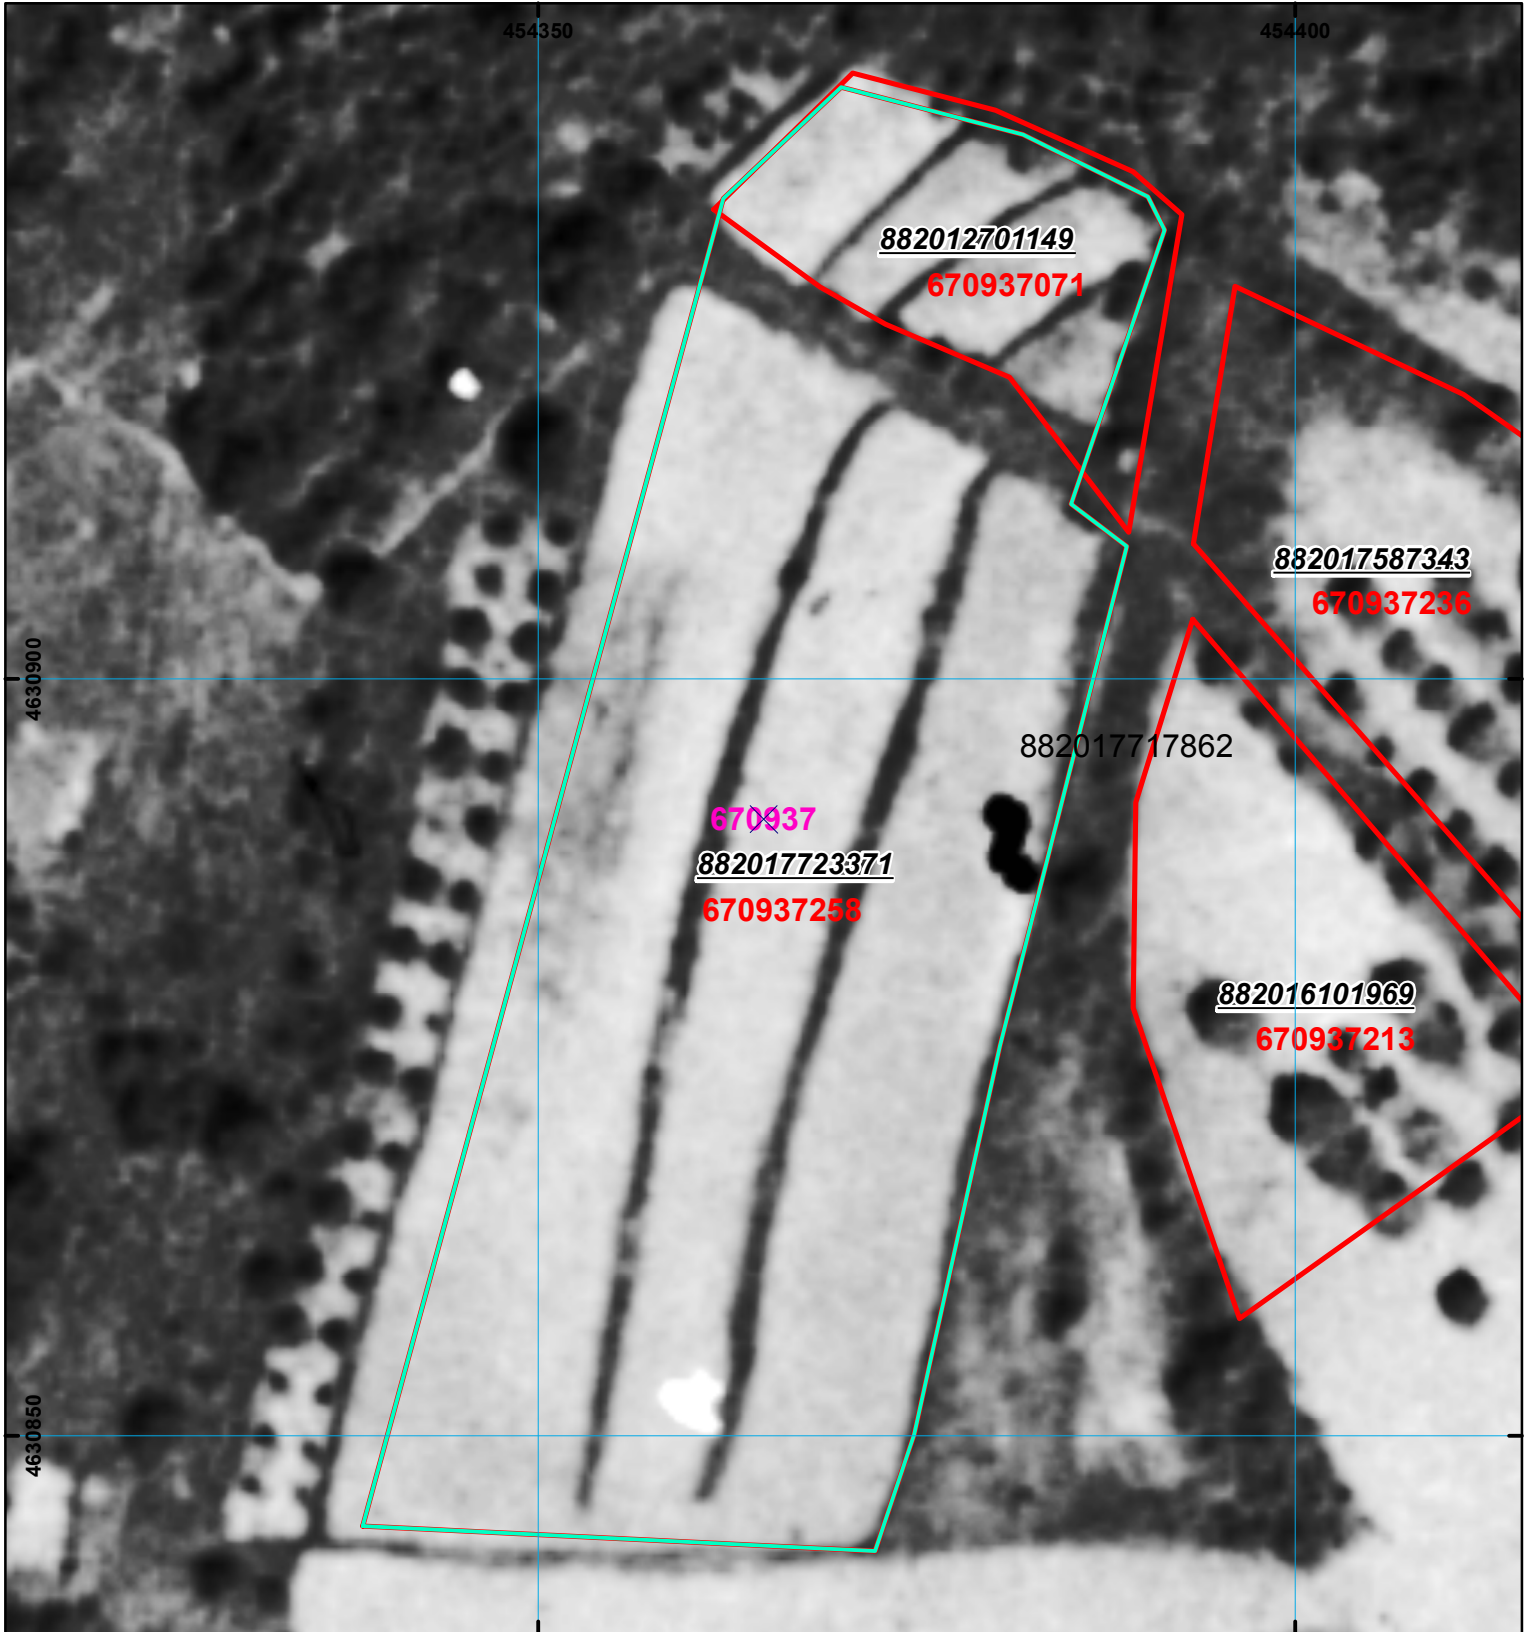

კოდი დაკვეთილია

მიწის ნაკვეთის საკადასტრო კოდი: 67 09 37 258
 განცხადების რეგისტრაციის ნომერი: 882017723371
 მიწის ნაკვეთის ფართობი: 3000 კვ.მ.
 დანიშნულება:
 კატეგორია:
 მომზადების თარიღი: 11.08.17



	შენიშნა-ნაკვეთობა, პირობითი ნომერი/სართულიანობა		კალდეკულება		საზოგადოებრივი ნაკვეთობა
	მიწის ნაკვეთის საკადასტრო საზღვარი		შუენებარე ნაკვეთობა		მასშტაბი: 1:500

000
000
UTM (საერთაშორისო) სისტემის კოორდ.