


საქართველოს იუსტიციის სამინისტრო
საჯარო რეგისტრის ეროვნული სააგენტო
საკადასტრო გეგმა



მიწის ნაკვეთის საკადასტრო კოდი: 81 08 16 483
 ბანცხალების რეგისტრაციის ნომერი: 882012058647
 მიწის ნაკვეთის ფართობი: 2087 კვ.მ.
 დანიშნულება: არასასოფლო-სამეურნეო
 მომზადების თარიღი: 14.02.12

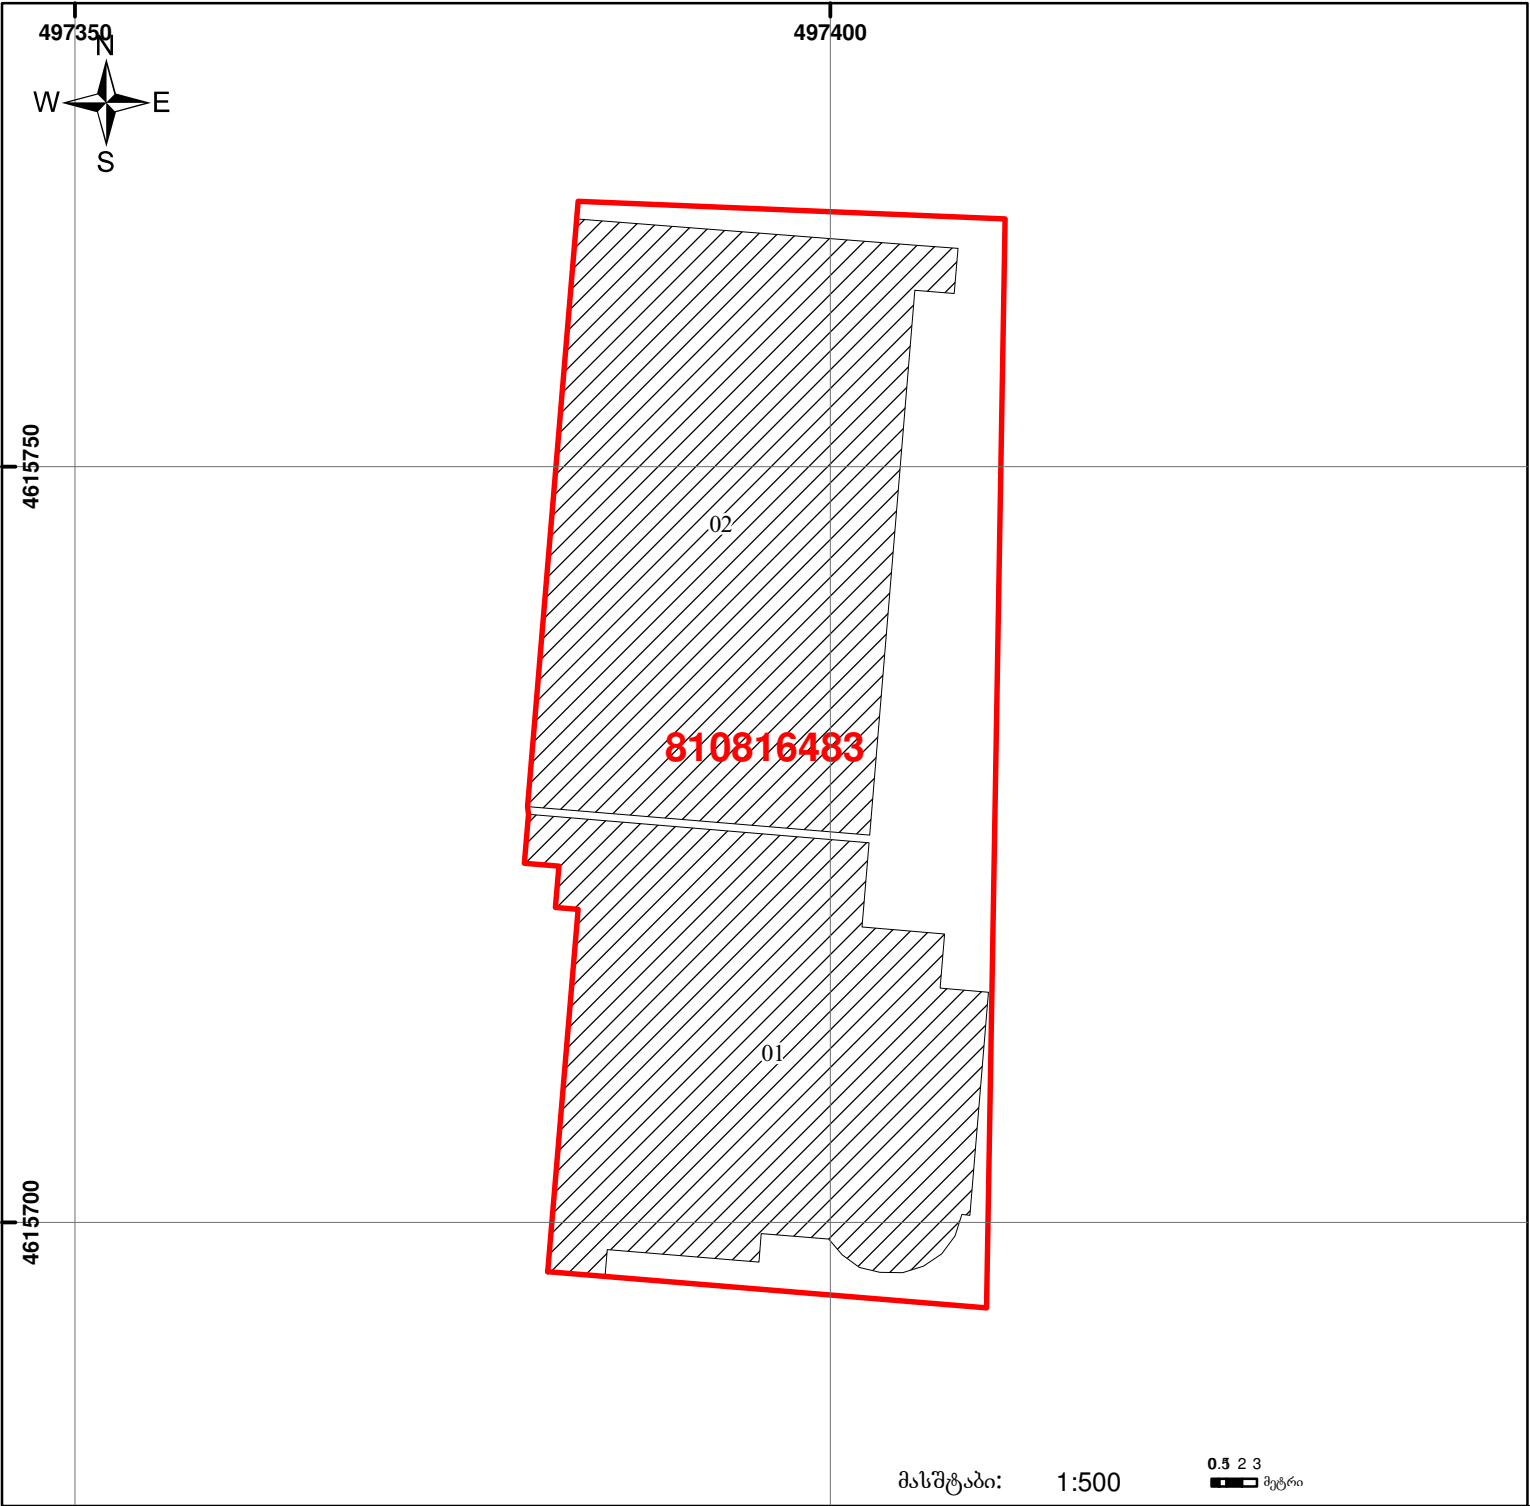

მასშტაბი: 1:500 0.5 2 3 მეტრი

	შენიშნული ნაკვეთი, პირობითი ნომერი/სართულიანობა		ვალდებულება		საზღვრე ნაკვეთი	 00'0" (საერთაშორისო) სისტემის კოორდ.
	მიწის ნაკვეთის საკადასტრო საზღვარი		მშენებარე ნაკვეთი			