


მიწის ნაკვეთის საკადასტრო კოდი: **810307926**
 ბანცხალების რეგისტრაციის ნომერი: **892024495624**
 მიწის ნაკვეთის ფართობი: **3813 კვ.მ.**
 დანოშნულება: **26.09.24**
 მომზადების თარიღი:

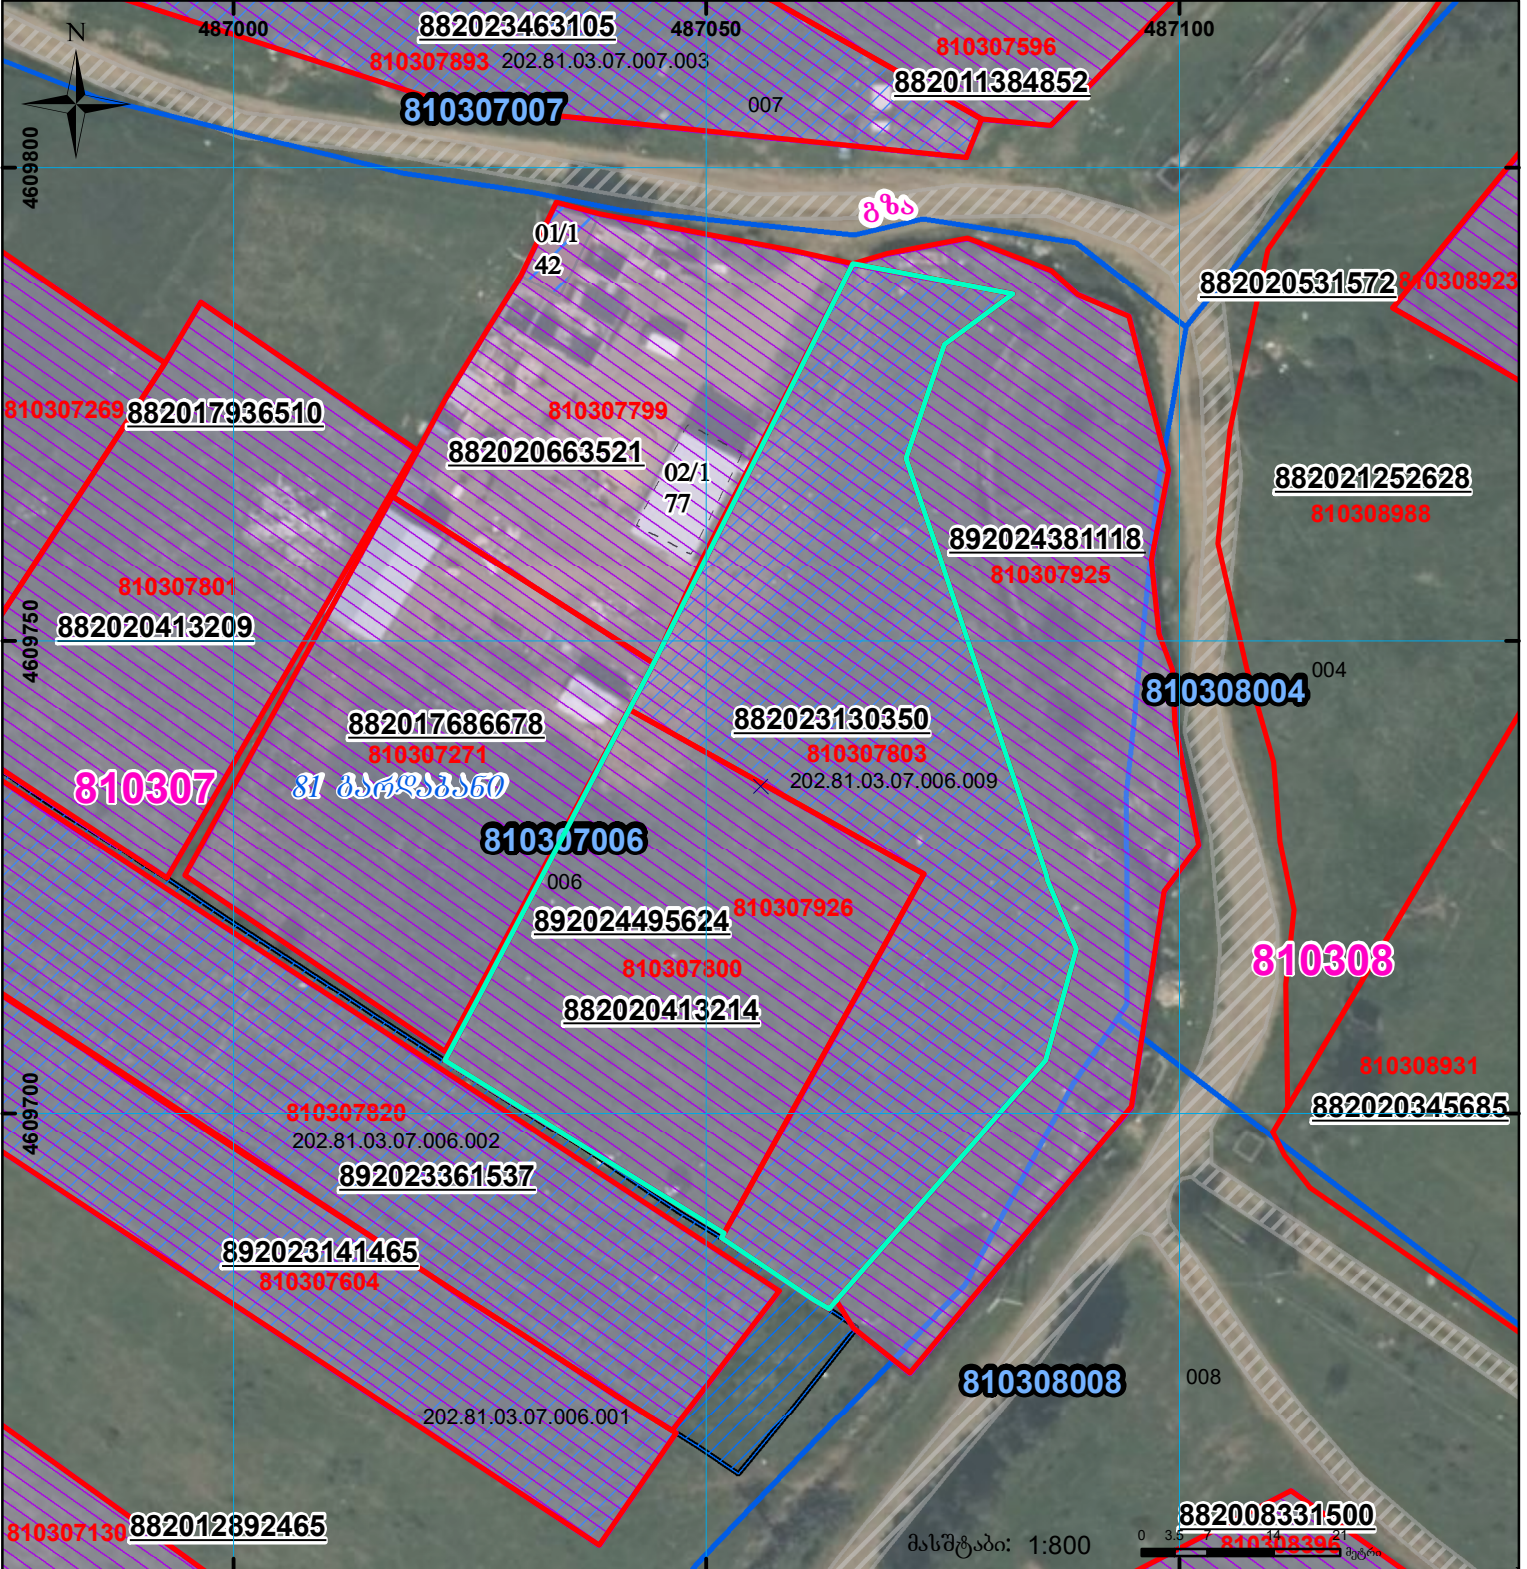

	შენობა-ნაგებობა, პირობითი ნომერი/სართულიანობა		ვალდებულება		სარეგისტრაციოდ წარმოდგენილი ნაკვეთი
	მიწის ნაკვეთის საკადასტრო საზღვარი		შუენებარე ნაგებობა		საზოგადოებრივი ნაგებობა

UTM (საერთაშორისო) სისტემის კოორდ.