




# საკადასტრო გეგმა

საჯარო რეესტრის ეროვნული სააგენტო

საკადასტრო კოდი: **01.13.01.018.122**  
განცხადების ნომერი: **882021940116**  
მომზადების თარიღი: **03/12/2021**

ნაკვეთის დანიშნულება: **არასასოფლო სამეურნეო**  
ფართობი: **1184 კვ.მ (WGS 84 / UTM zone 38N)**

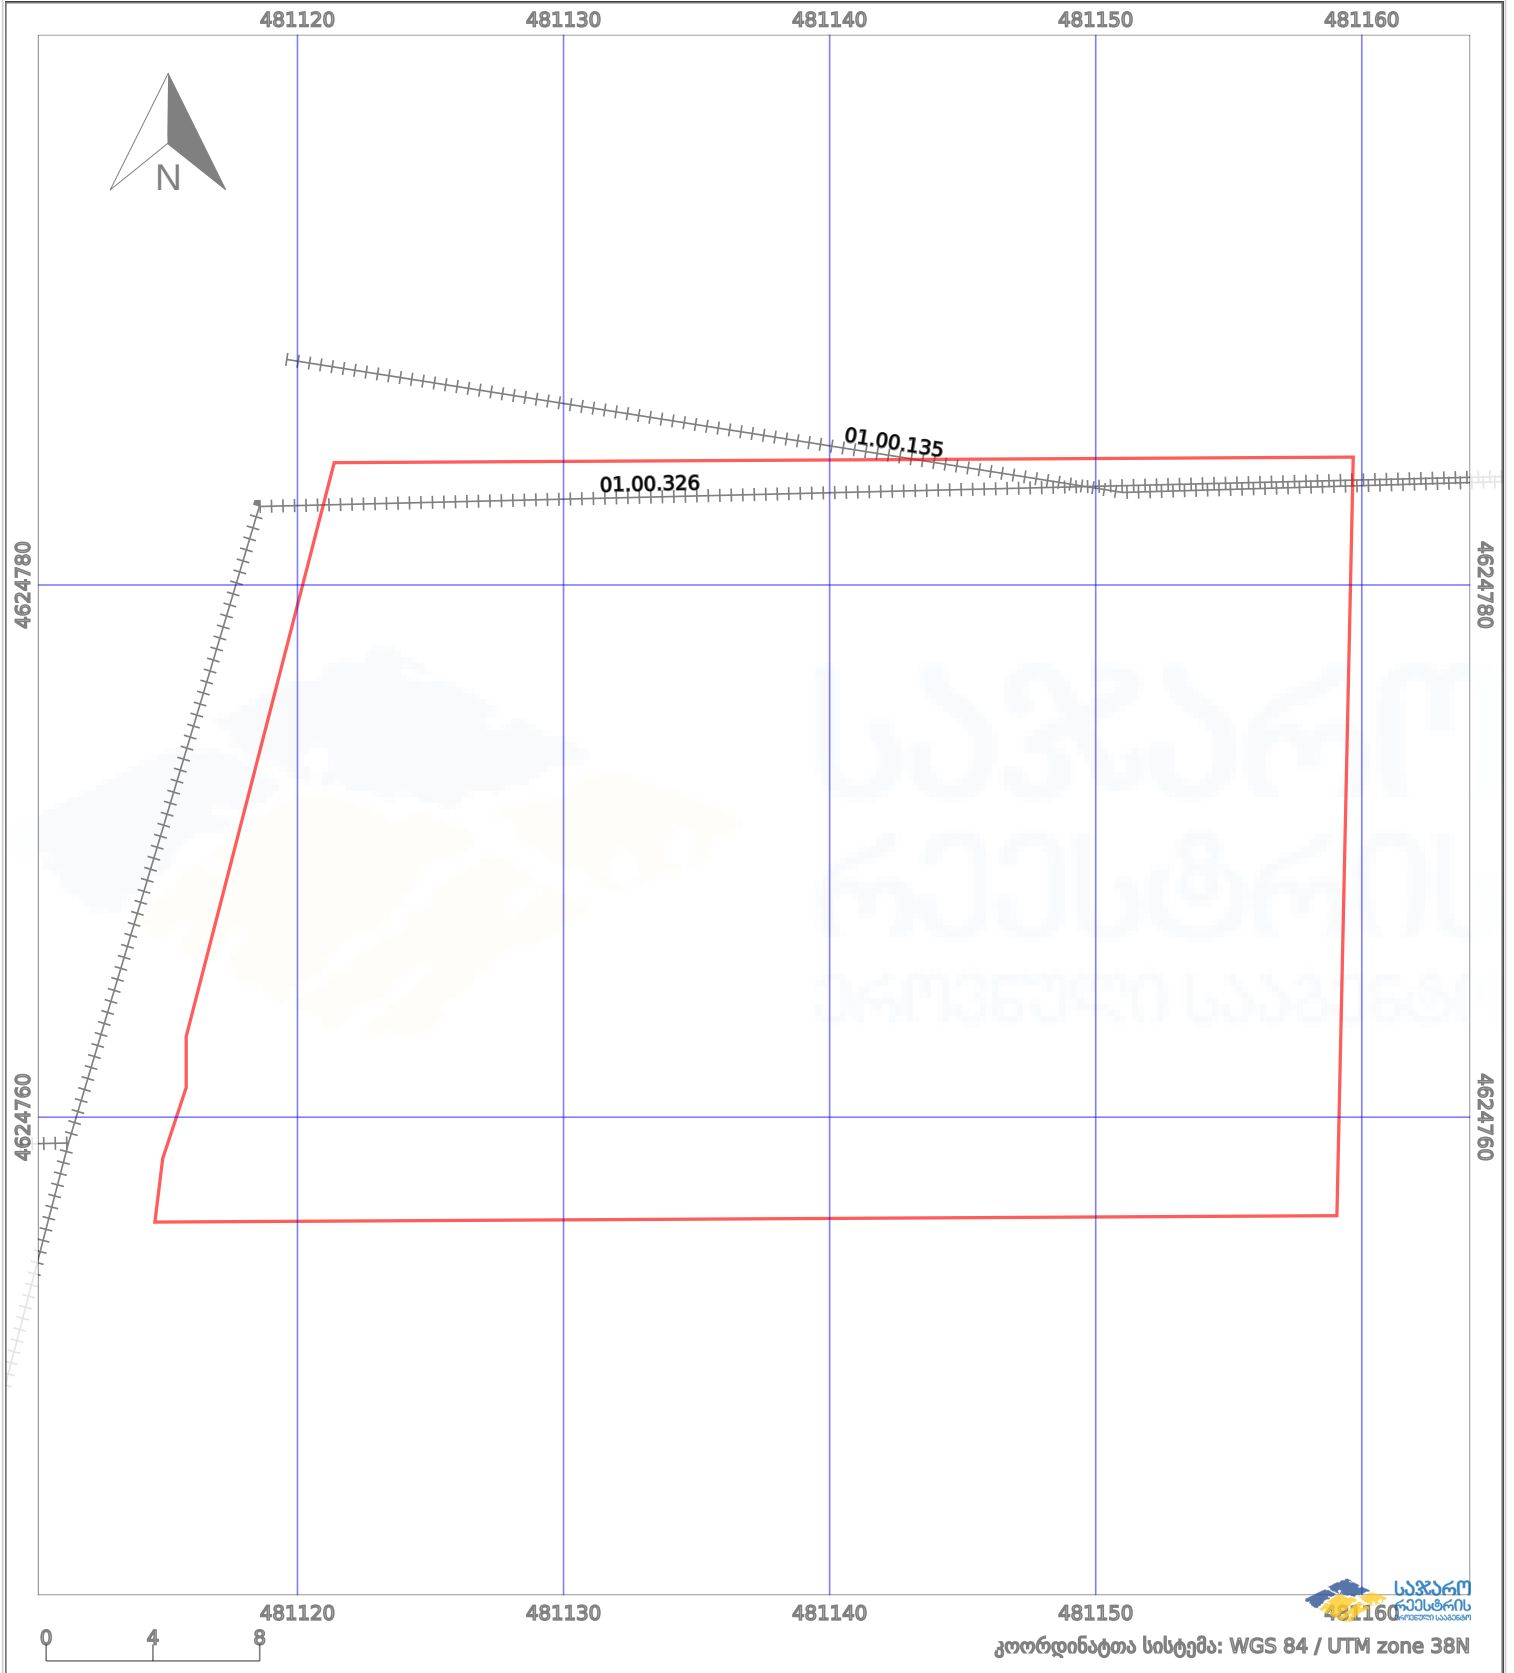

	ნაკვეთის საზღვარი		პირობითი აღნიშვნები:		აშენებული ნაგებობა
	საზღვარი ნაგებობა		მშენებარე ნაგებობა		ვალდებულება
			ტყის ფონდი		