



საკადასტრო გეგმა

საჯარო რეესტრის ეროვნული
სააგენტო

საკადასტრო კოდი: **05.32.14.046**

ნაკვეთის დანიშნულება:

სასოფლო-სამეურნეო


განცხადების ნომერი: **892018768132**

ფართობი:

1610 კვ.მ (WGS 84 / UTM zone 38N)

მომზადების თარიღი: **18/02/2019**

1609 კვ.მ (WGS 84 / UTM zone 37N)

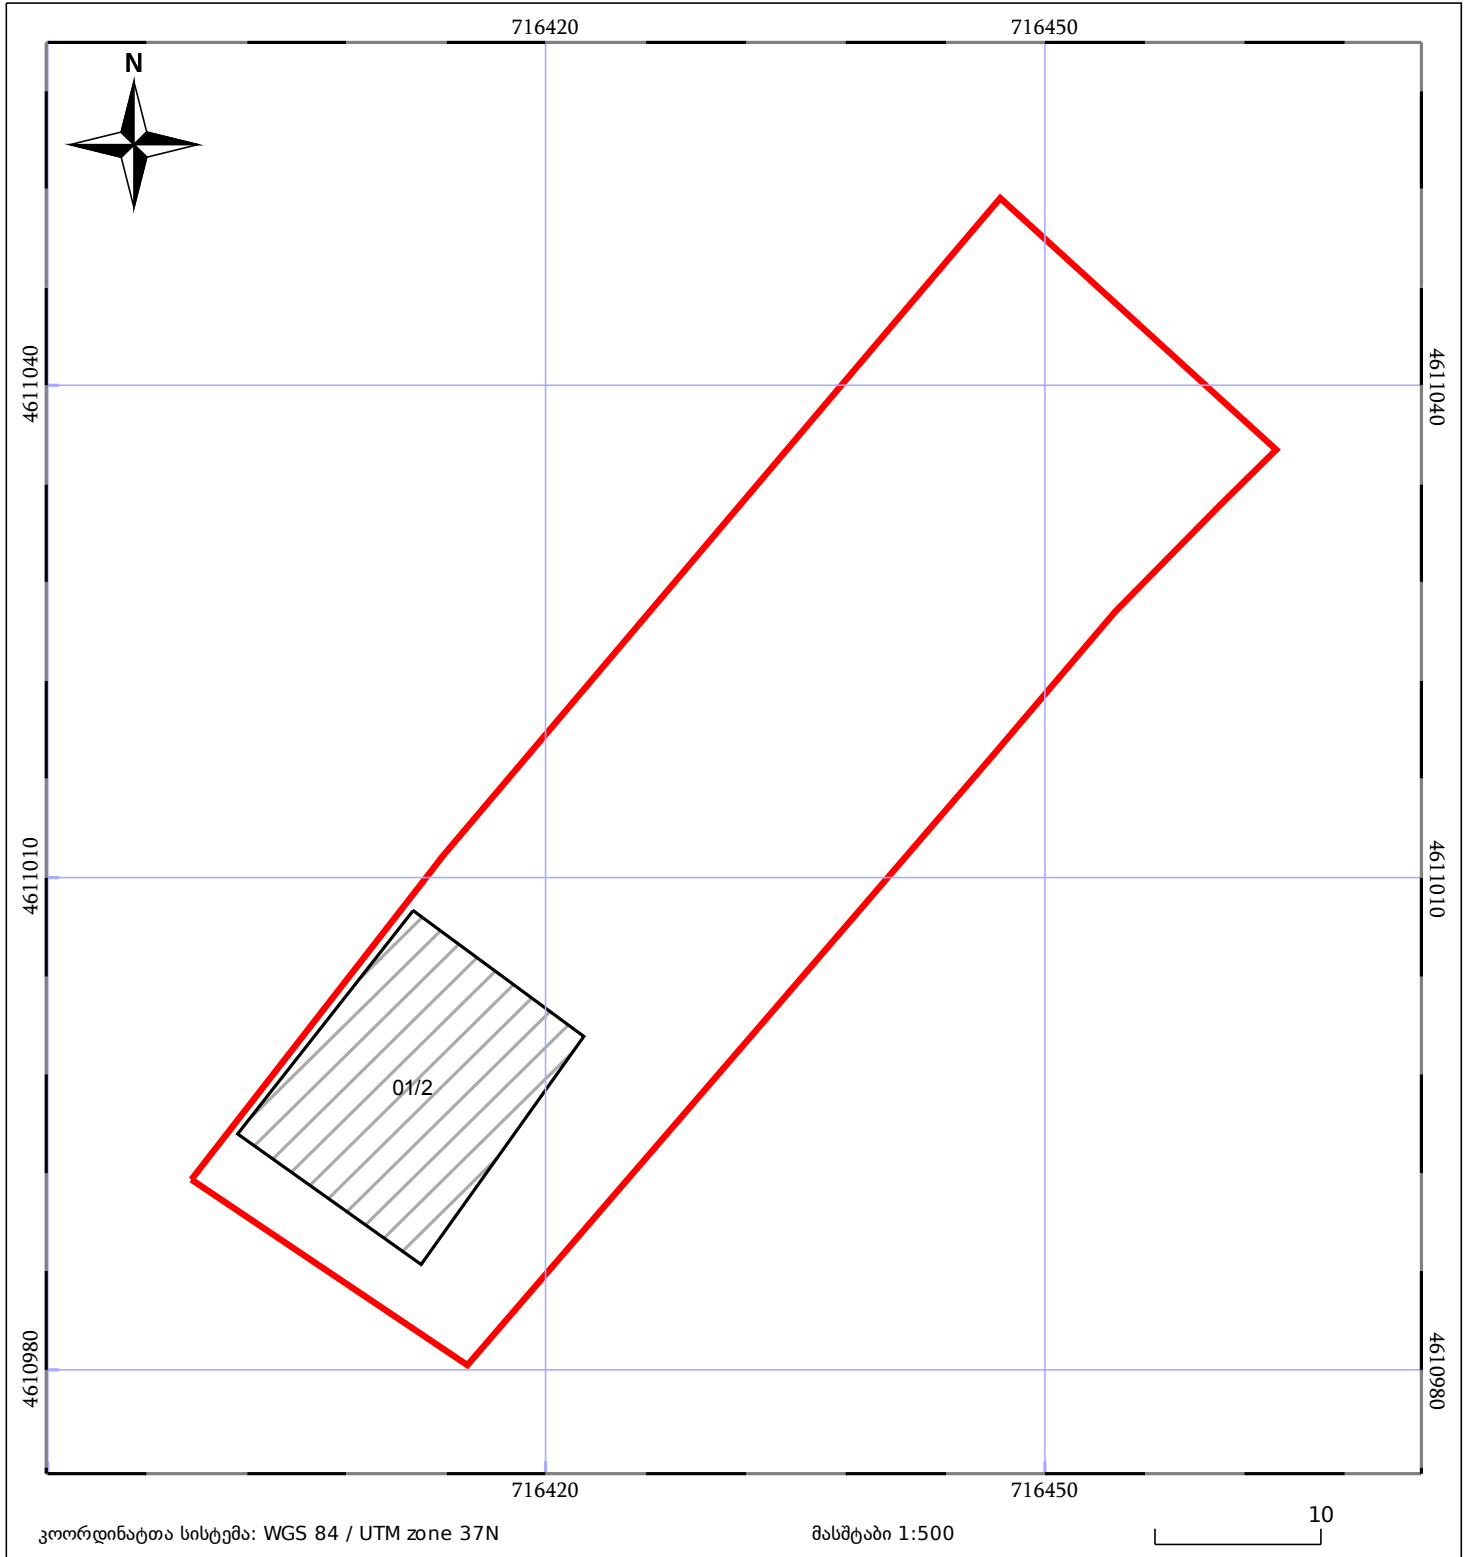

05/25	მშენებარე ნაკებობა	05/25	შენობა/ნაკებობა		ტყის ფონდი
	ნაკვეთის საკადასტრო საზღვარი		სამორივი ნაკებობა		ვალდებულება