



საკადასტრო გეგმა

საჯარო რეესტრის ეროვნული
სააგენტო

საკადასტრო კოდი: **01.17.02.032.029**


ნაკვეთის დანიშნულება:

განცხადების ნომერი: **882016351157**

ფართობი:

430 კვ.მ (WGS 84 / UTM zone 38N)

მომზადების თარიღი: **07/06/2016**

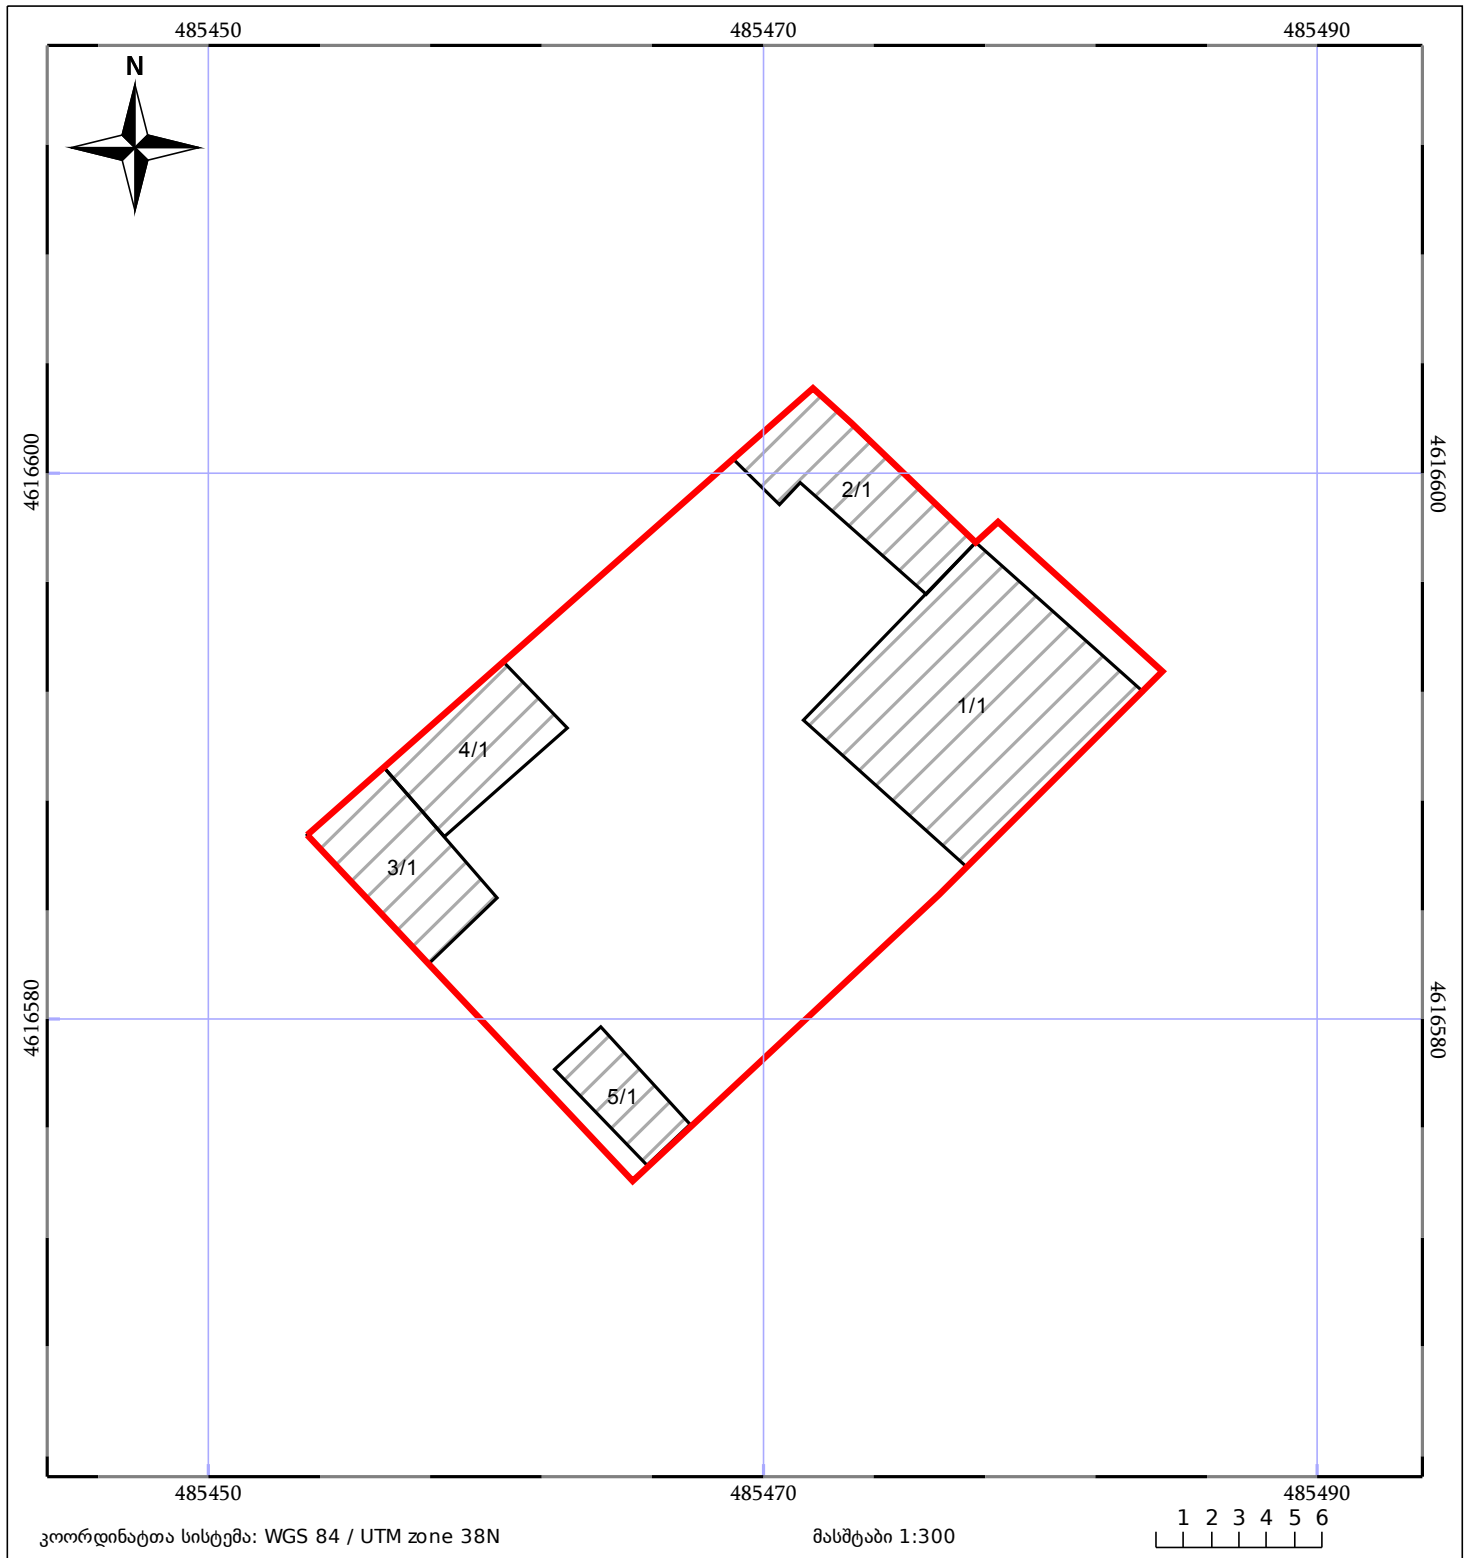

ნაკვეთის საკადასტრო საზღვარი	საზოგადოებრივი ნაგებობა	ტყის ფონდი
შენობა/ნაგებობა	მშენებარე ნაგებობა	ვალდებულება