


მიწის ნაკვეთის საკადასტრო კოდი: 43 31 57 025
განცხადების რეგისტრაციის ნომერი: 882020043481
მიწის ნაკვეთის ფართობი: 3991 კვ.მ.
მოგზაღების თარიღი: 22.01.20

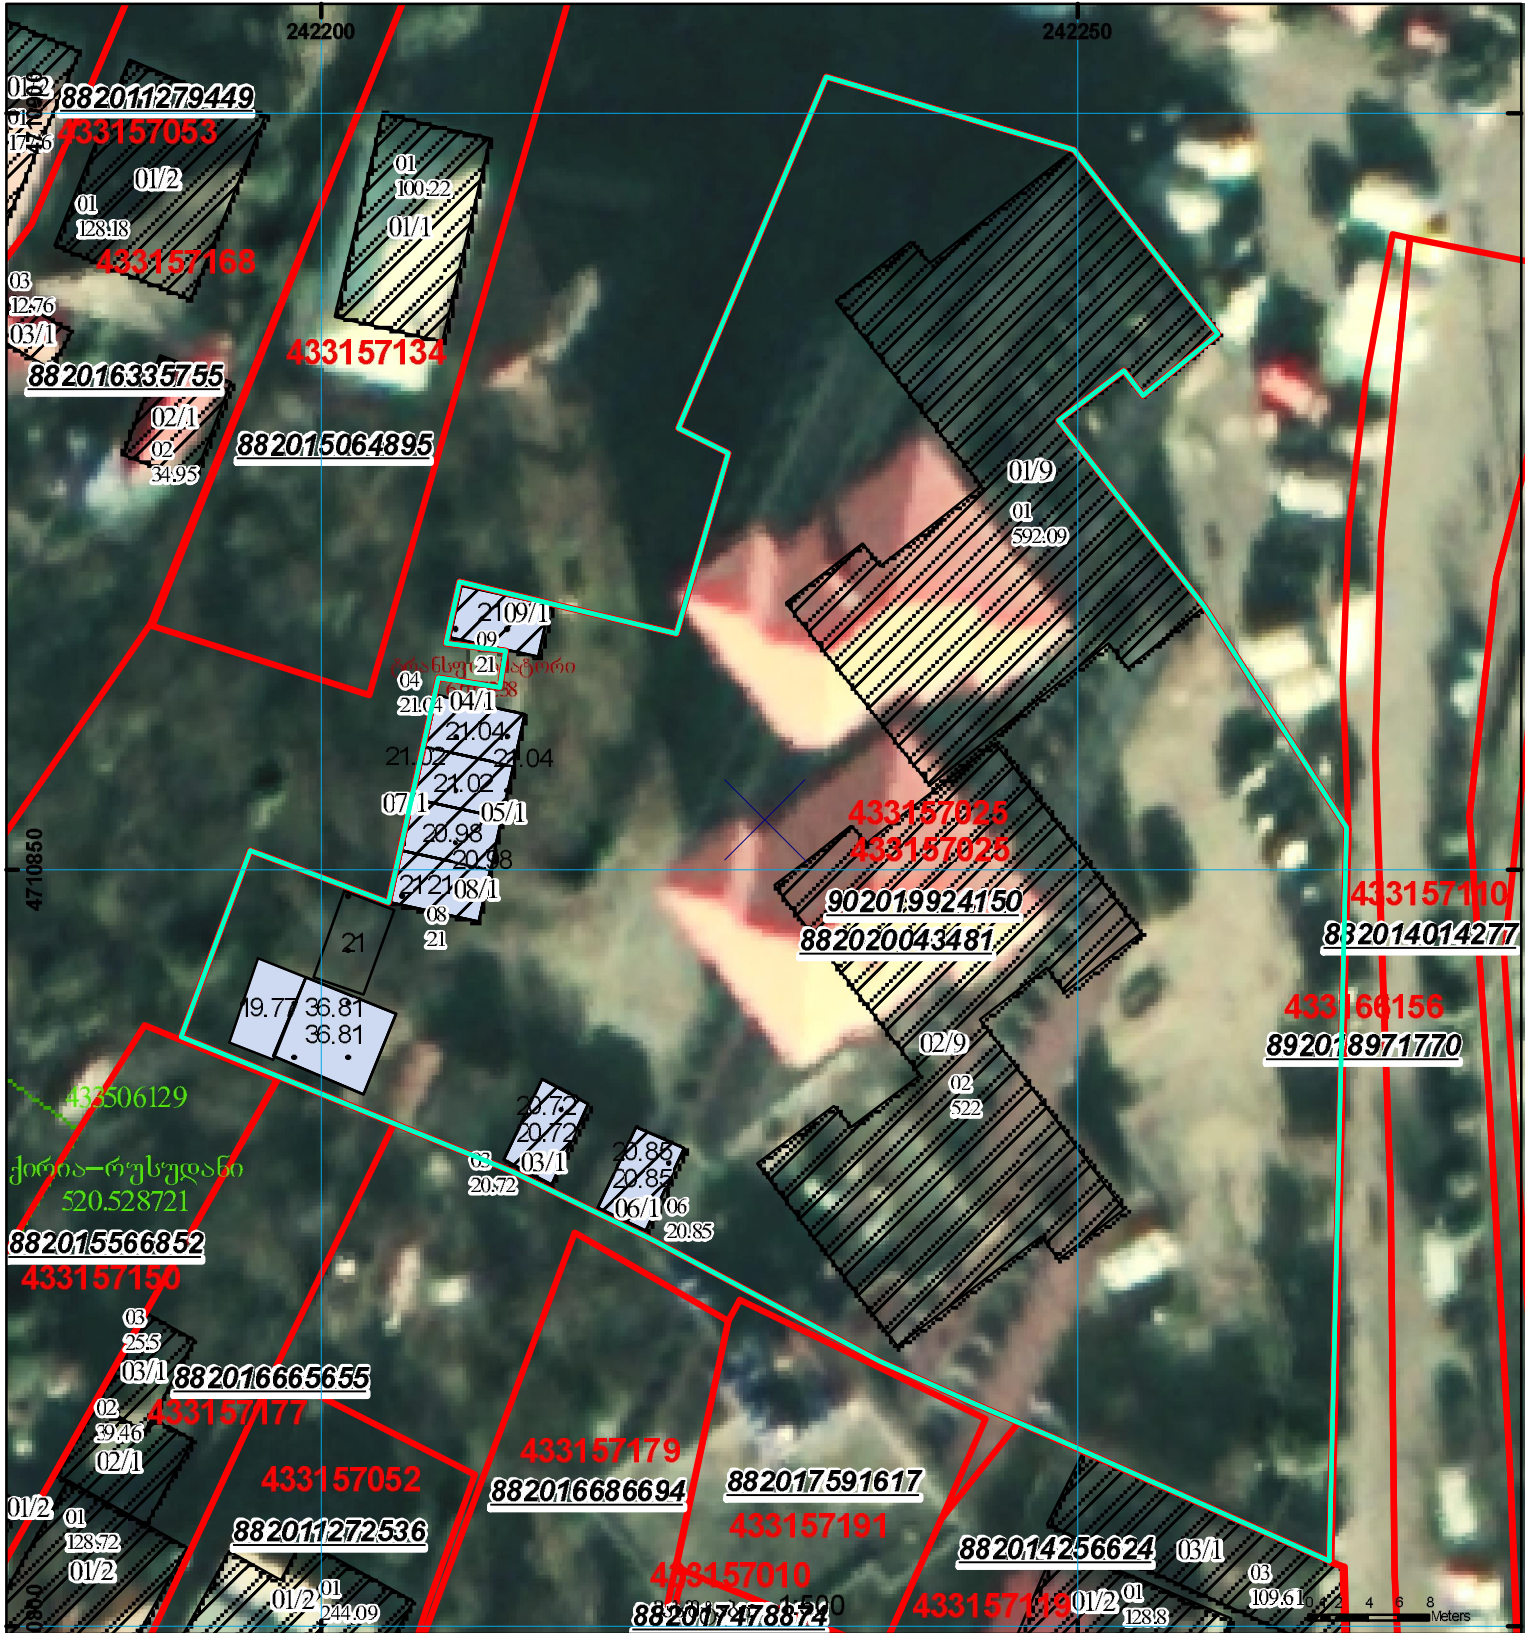

	შენიშნული ნაკვეთი, პირობითი ნომერი/სართულიანობა		გაღებულ ნაკვეთი		საზოგადოებრივი ნაკვეთი	 (საერთაშორისო) სისტემის კოორდ. UTM
	მიწის ნაკვეთის საკადასტრო საზღვარი		შენიშნული ნაკვეთი			