



საკადასტრო გეგმა

საჯარო რეესტრის ეროვნული
სააგენტო

საკადასტრო კოდი: **05.34.23.843**

ნაკვეთის დანიშნულება:

სასოფლო-სამეურნეო


განცხადების ნომერი: **892018844188**

ფართობი:

1546 კვ.მ (WGS 84 / UTM zone 38N)

1545 კვ.მ (WGS 84 / UTM zone 37N)

მომზადების თარიღი: **03/10/2018**

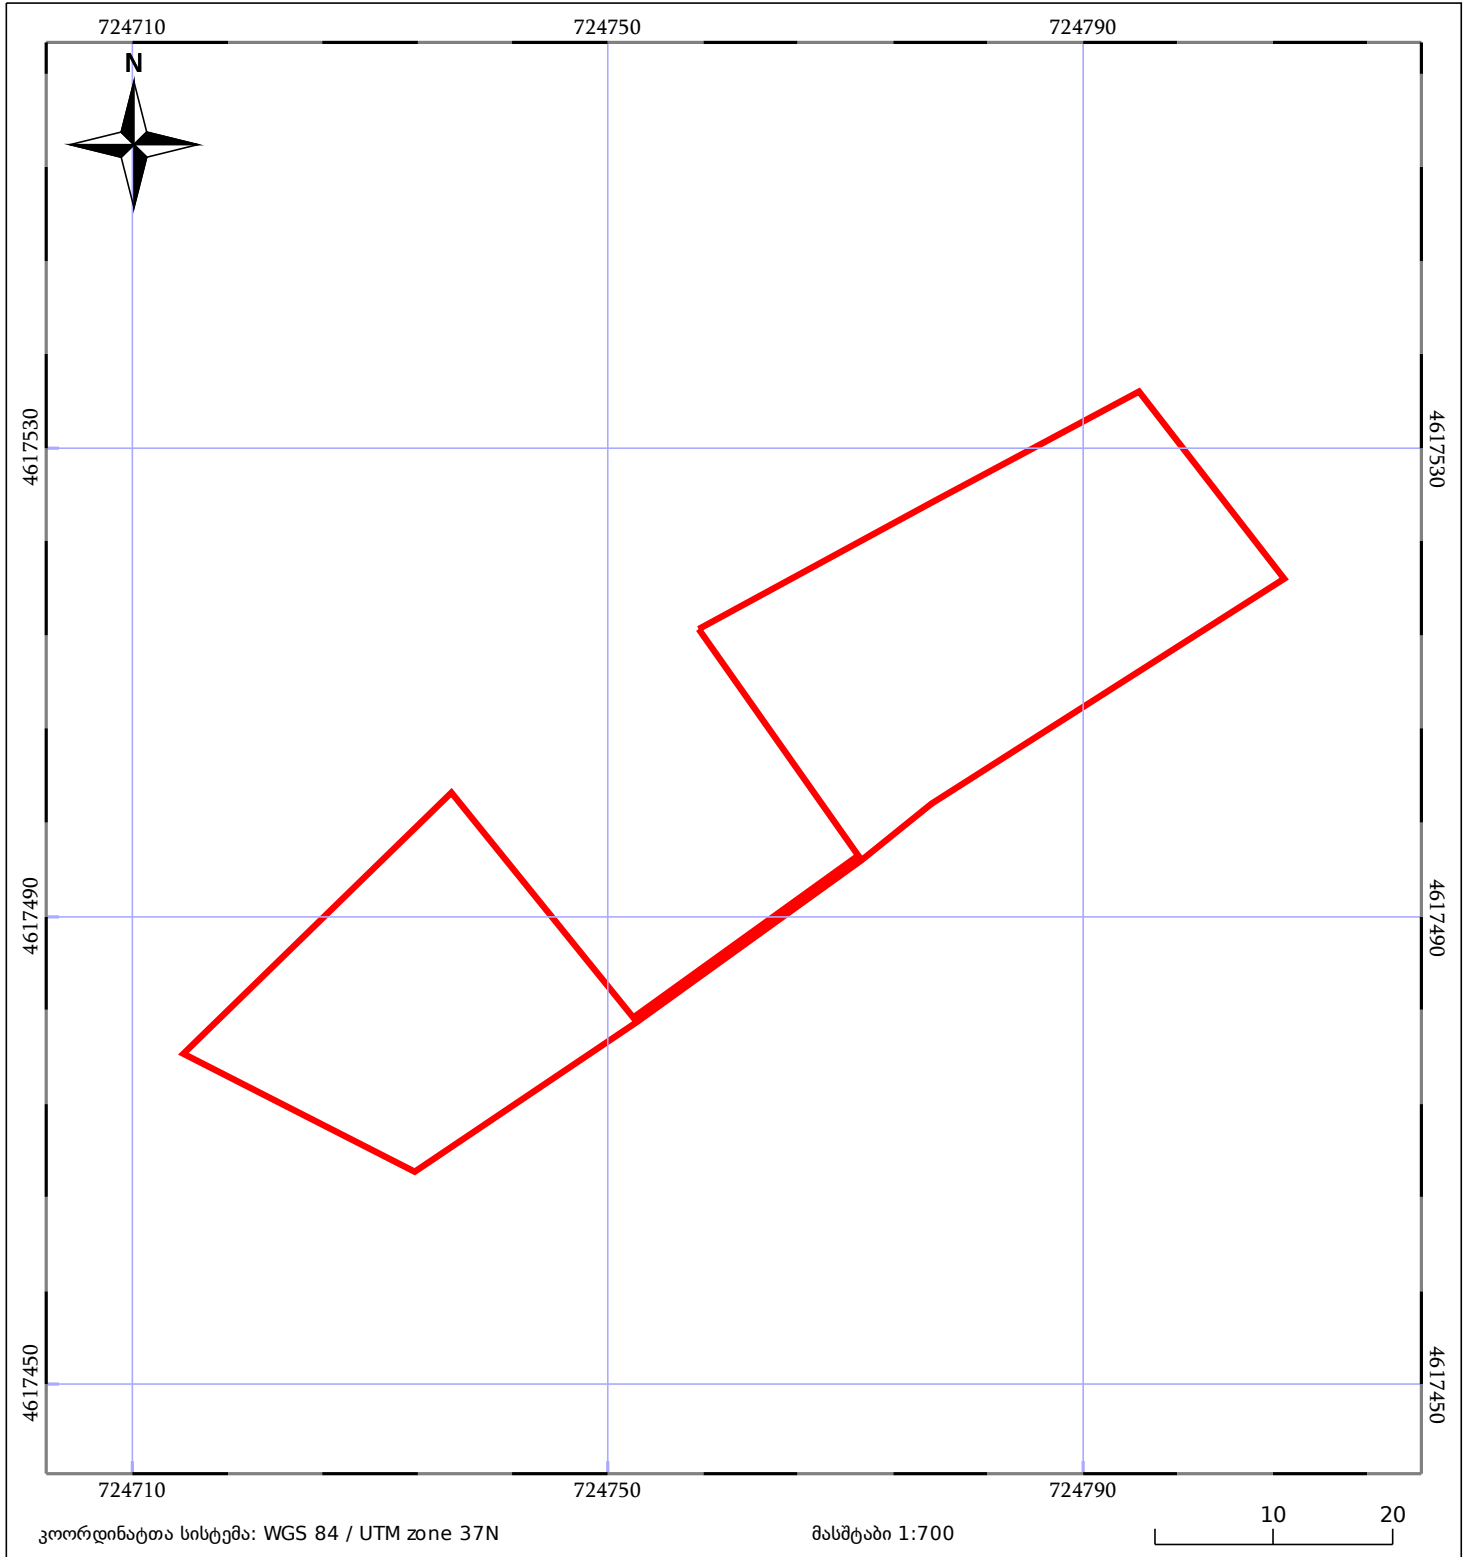

05/25 მშენებარე ნაგებობა	05/25 მენობა/ნაგებობა	ტყის ფონდი
ნაკვეთის საკადასტრო საზღვარი	საზომრივი ნაგებობა	ვალდებულება