


მიწის ნაკვეთის საკადასტრო კოდი: 56 13 51 362
 განცხადების რეგისტრაციის ნომერი: 882019968504
 მიწის ნაკვეთის ფართობი: 10949 კვ.მ.
 დანიშნულება:
 მომზადების თარიღი: 20.01.21

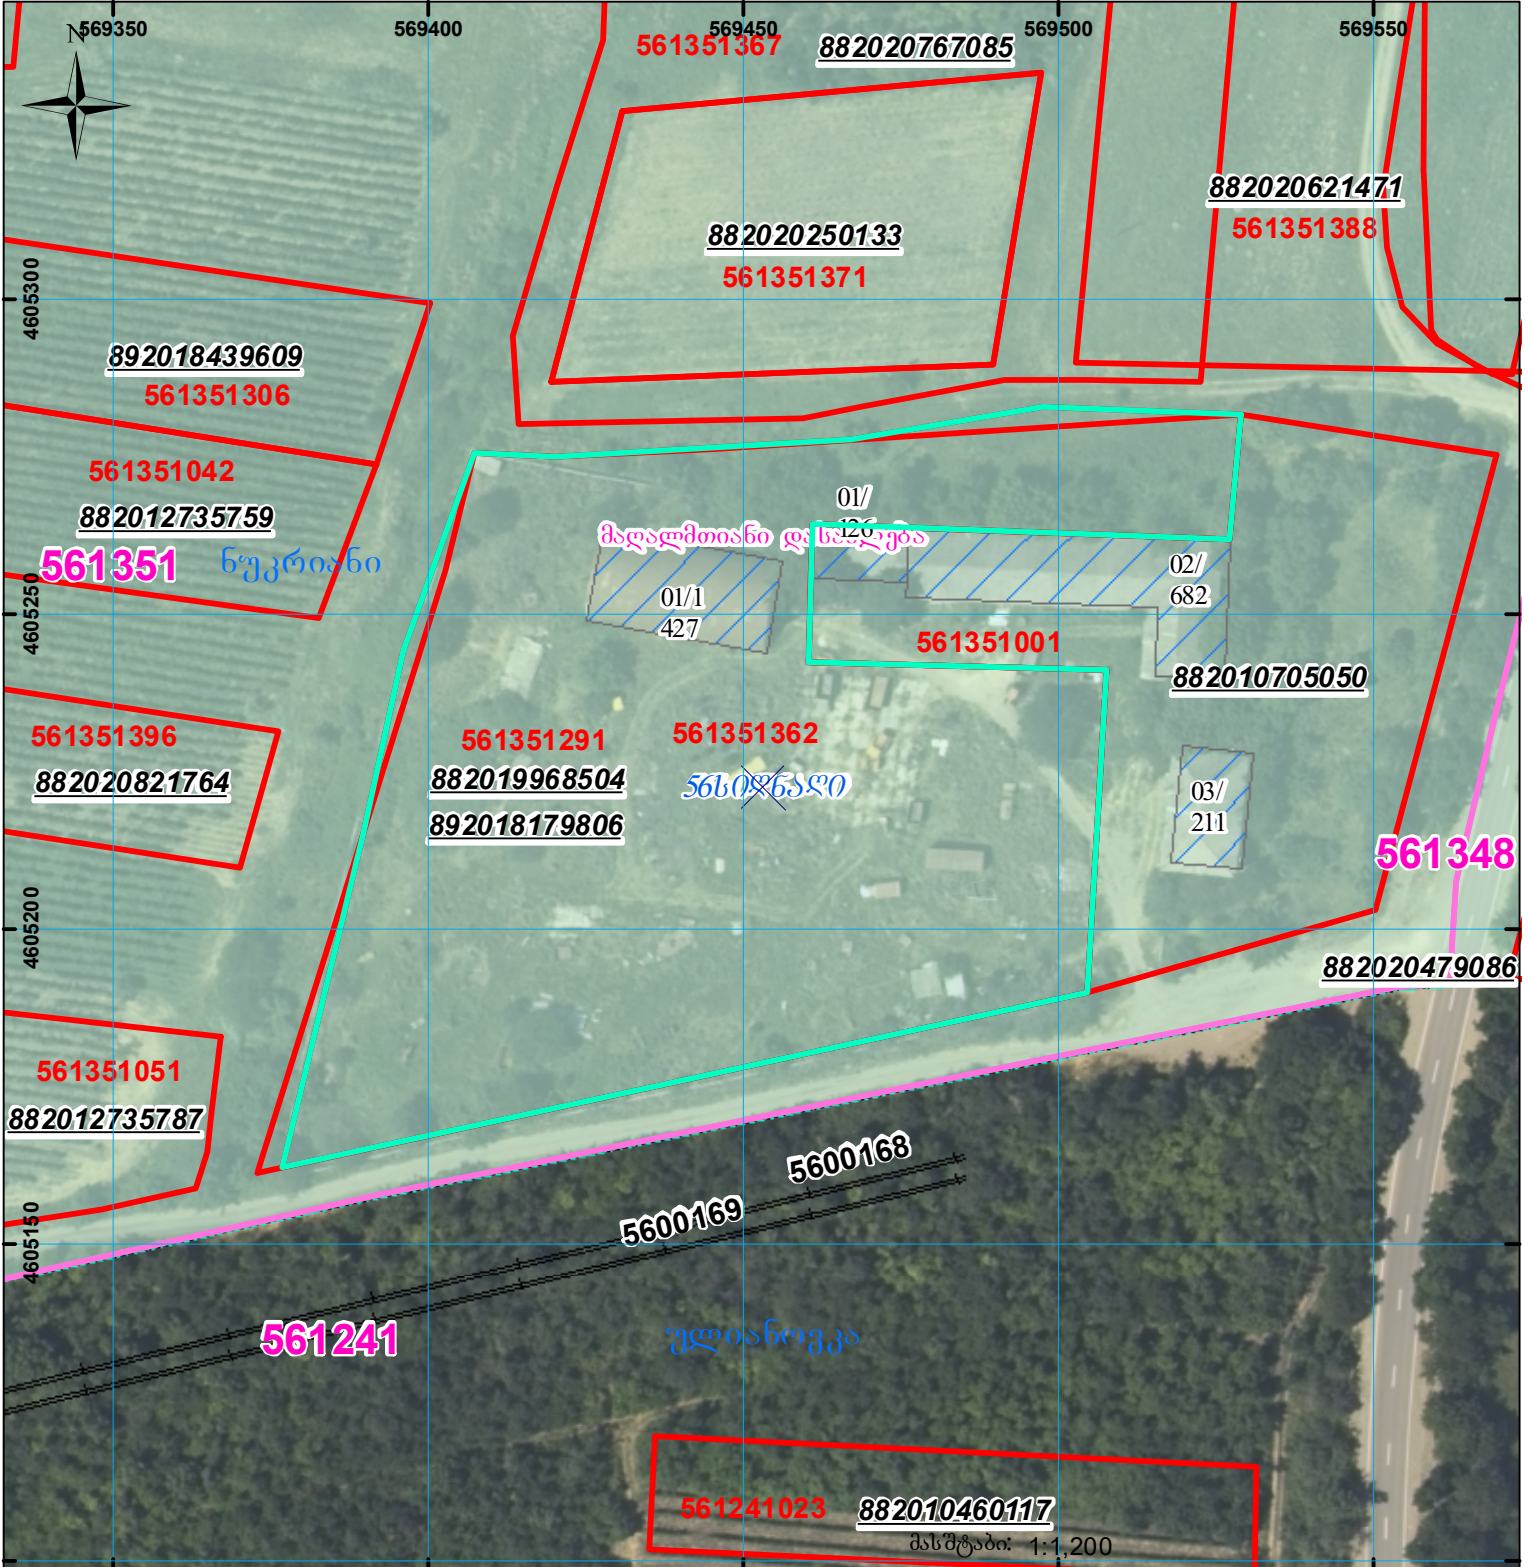

	შენიშნული ნაგებობა, პირობითი ნომერო/სართულიანობა		კადასტრული პარცელა		საზოგადოებრივი ნაგებობა
	მიწის ნაკვეთის საკადასტრო საზღვარი		შენიშნული ნაგებობა		

UTM (საერთაშორისო) სისტემის კოორდ.