



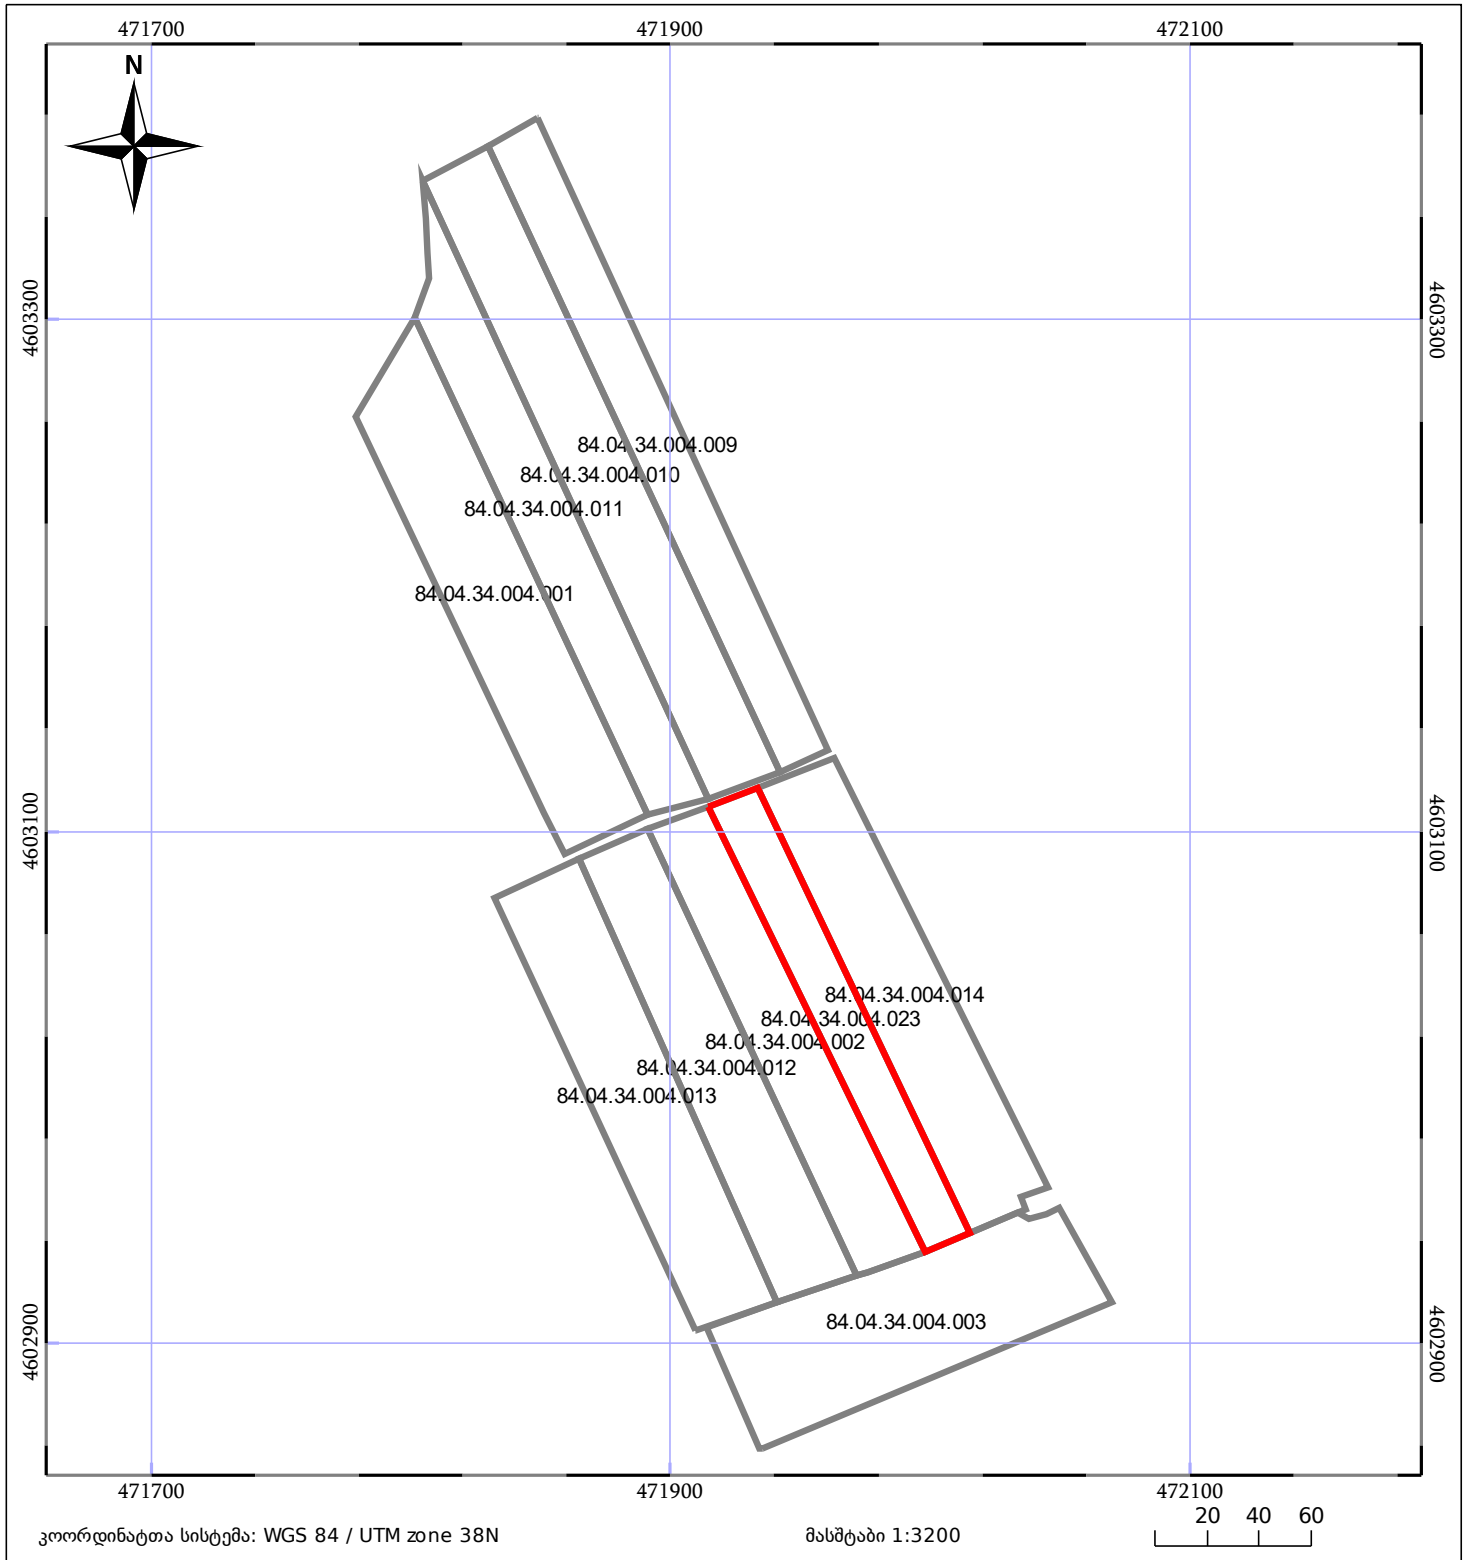
# ბლოკის გეგმა

საჯარო რეესტრის ეროვნული  
სააგენტო

ბლოკის საკადასტრო კოდი: **84.04.34.004**

მომზადების თარიღი: **09/12/2022**

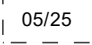

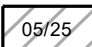

განცხადების ნომერი: **882022603383**



კოორდინატთა სისტემა: WGS 84 / UTM zone 38N

მასშტაბი 1:3200

20 40 60

 05/25	შენიშნული ნაგებობა		ნაკვეთის საკადასტრო საზღვარი
 05/25	შენიშნული ნაგებობა		ბლოკის საკადასტრო ფენა