


მიწის ნაკვეთის საკადასტრო კოდი: **86 11 27 583**  
 განცხადების რეგისტრაციის ნომერი: **882020752579**  
 მიწის ნაკვეთის ფართობი: **1500 კვ.მ.**  
 დანიშნულება:  
 შემზადების თარიღი: **13.10.20**

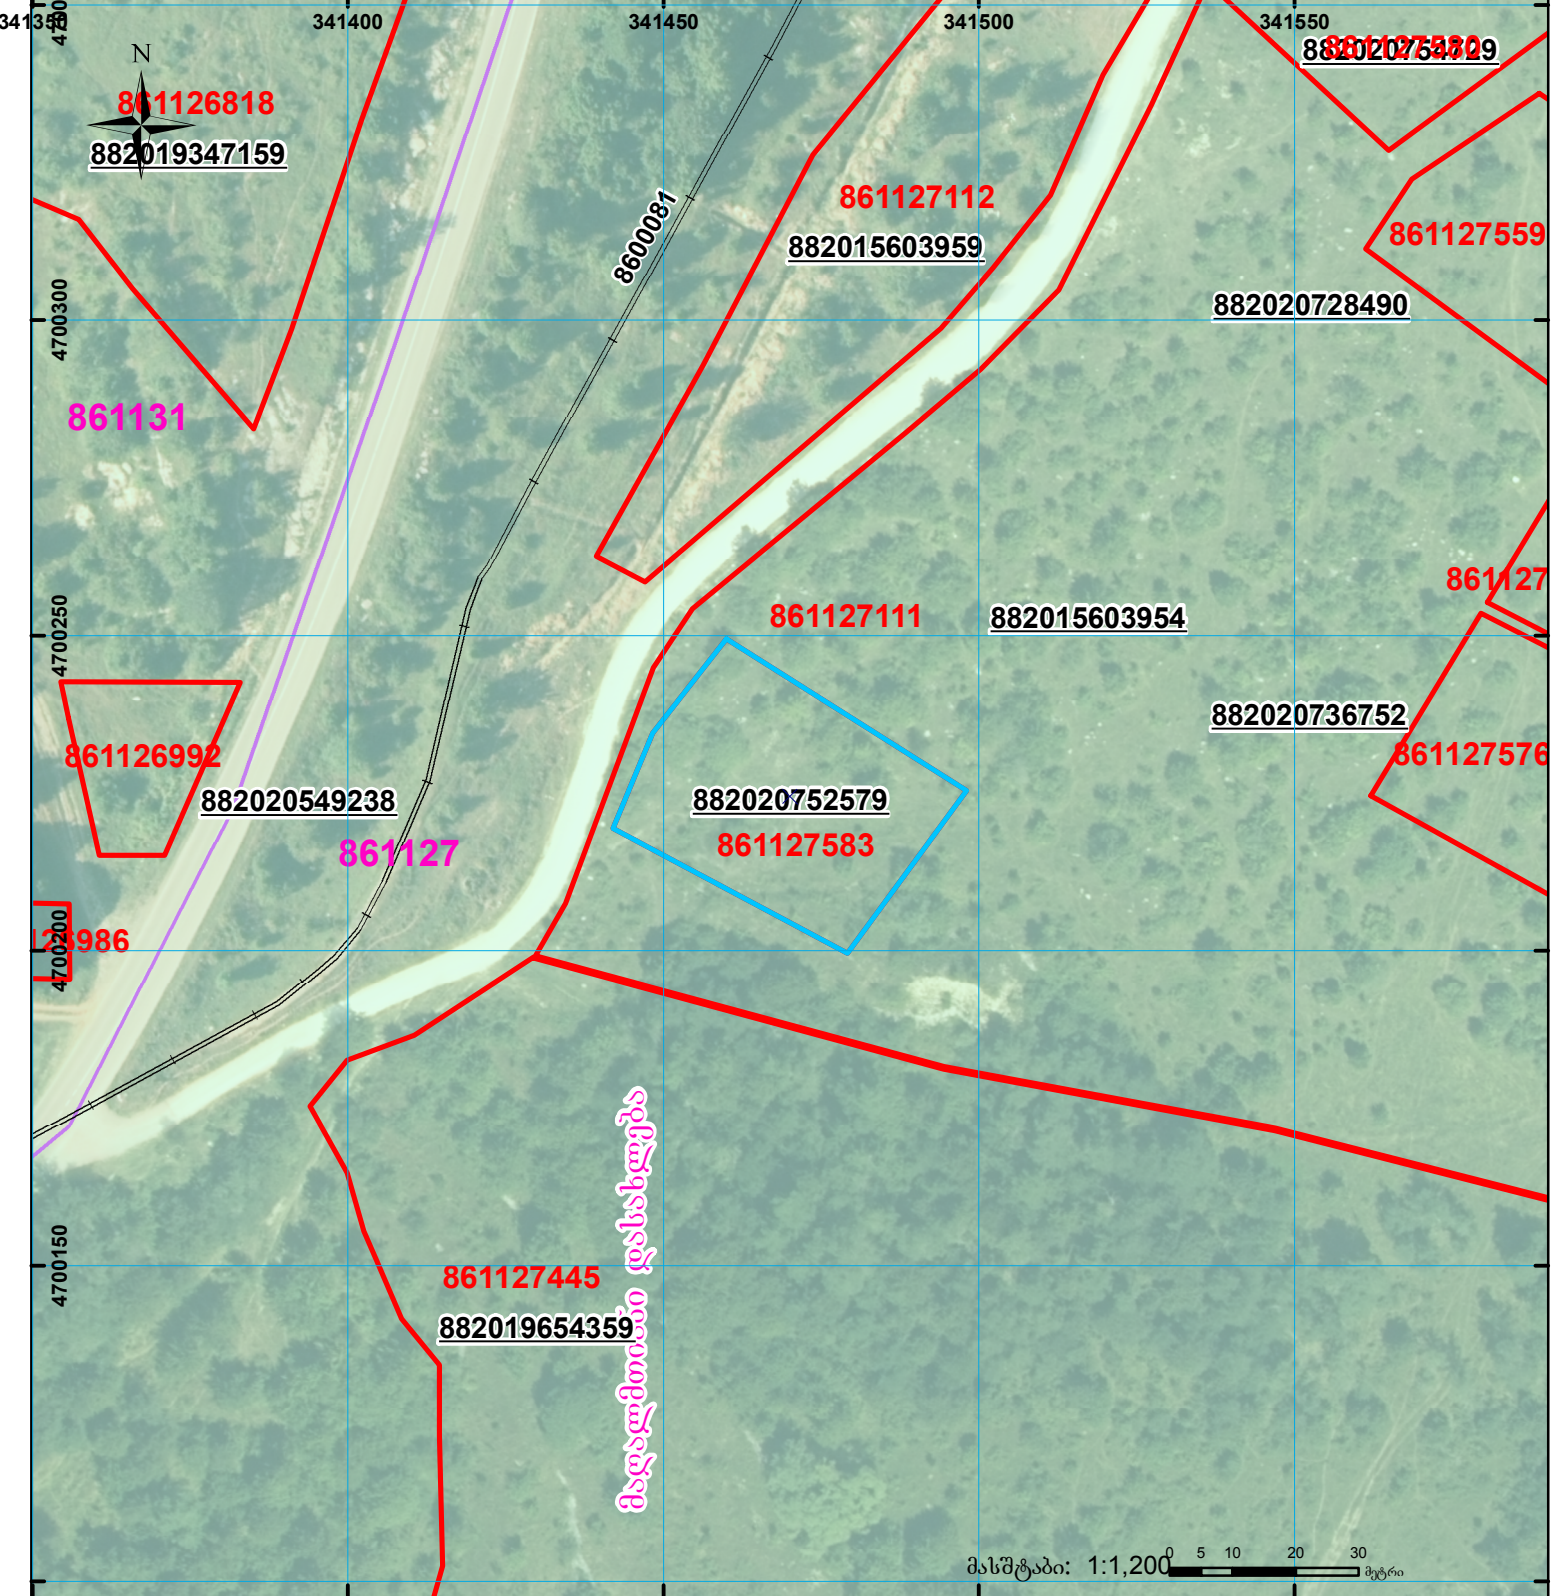

	შენიშვნა-ნაგებობა, პირობითი ნომერი/სართულიანობა		ვალდებულება		საზოგადოებრივი ნაგებობა
	მიწის ნაკვეთის საკადასტრო საზღვარი		შუენებარე ნაგებობა		

00°0' (საერთაშორისო) სისტემის კოორდ. UTM