




ბლოკის გეგმა

საჯარო რეესტრის ეროვნული
სააგენტო

ბლოკის საკადასტრო კოდი: **72.06.11.146**

მომზადების თარიღი: **07/11/2019**

განცხადების ნომერი: **882019460130**

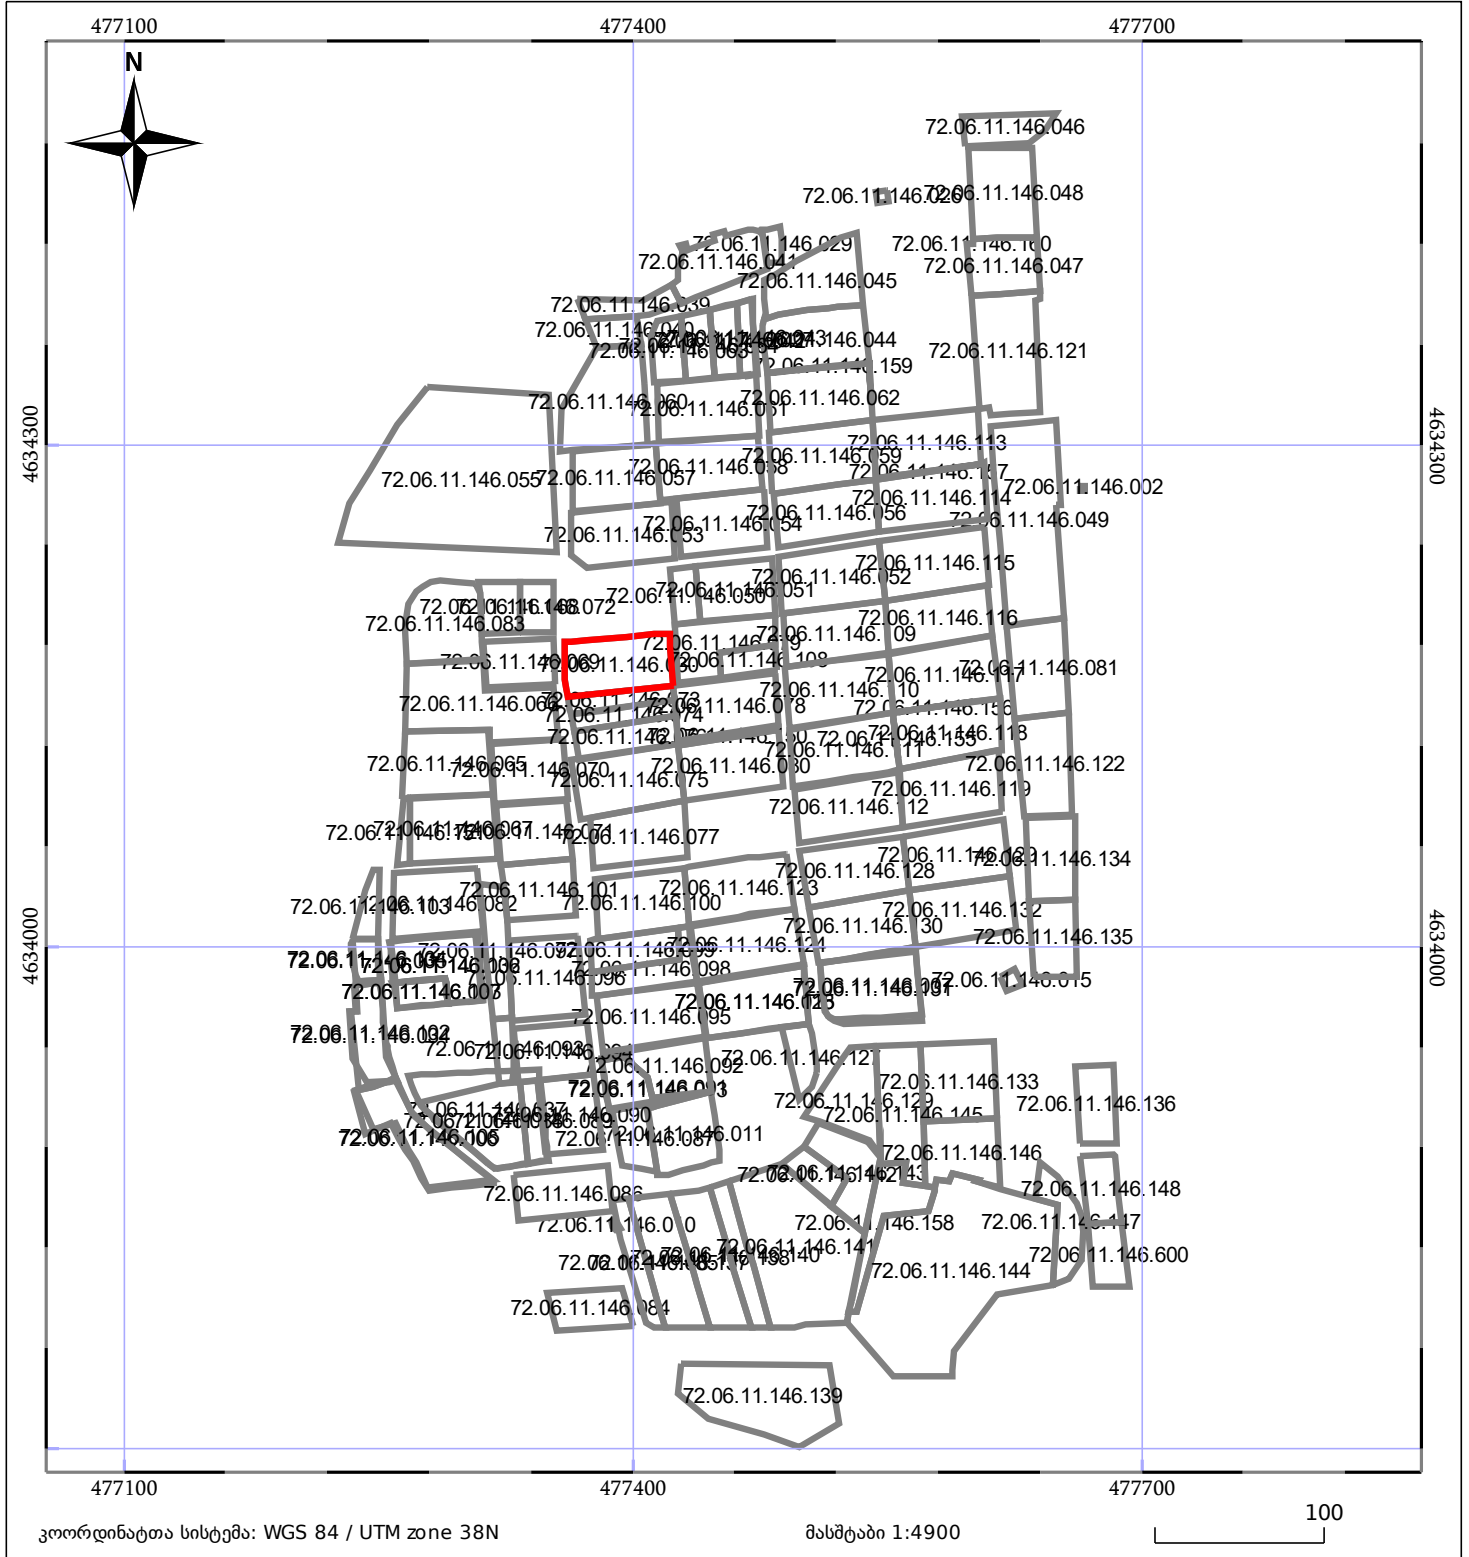

	მშენებარე ნაგებობა		ნაკვეთის საკადასტრო საზღვარი
	შენობა/ნაგებობა		ბლოკის საკადასტრო ფენა