




საკადასტრო გეგმა

საჯარო რეესტრის ეროვნული
სააგენტო

საკადასტრო კოდი: 01.17.12.003.262
განცხადების ნომერი: 882022608090
მომზადების თარიღი: 07/10/2022

ნაკვეთის დანიშნულება: არასასოფლო სამეურნეო
ფართობი: 1661 კვ.მ (WGS 84 / UTM zone 38N)

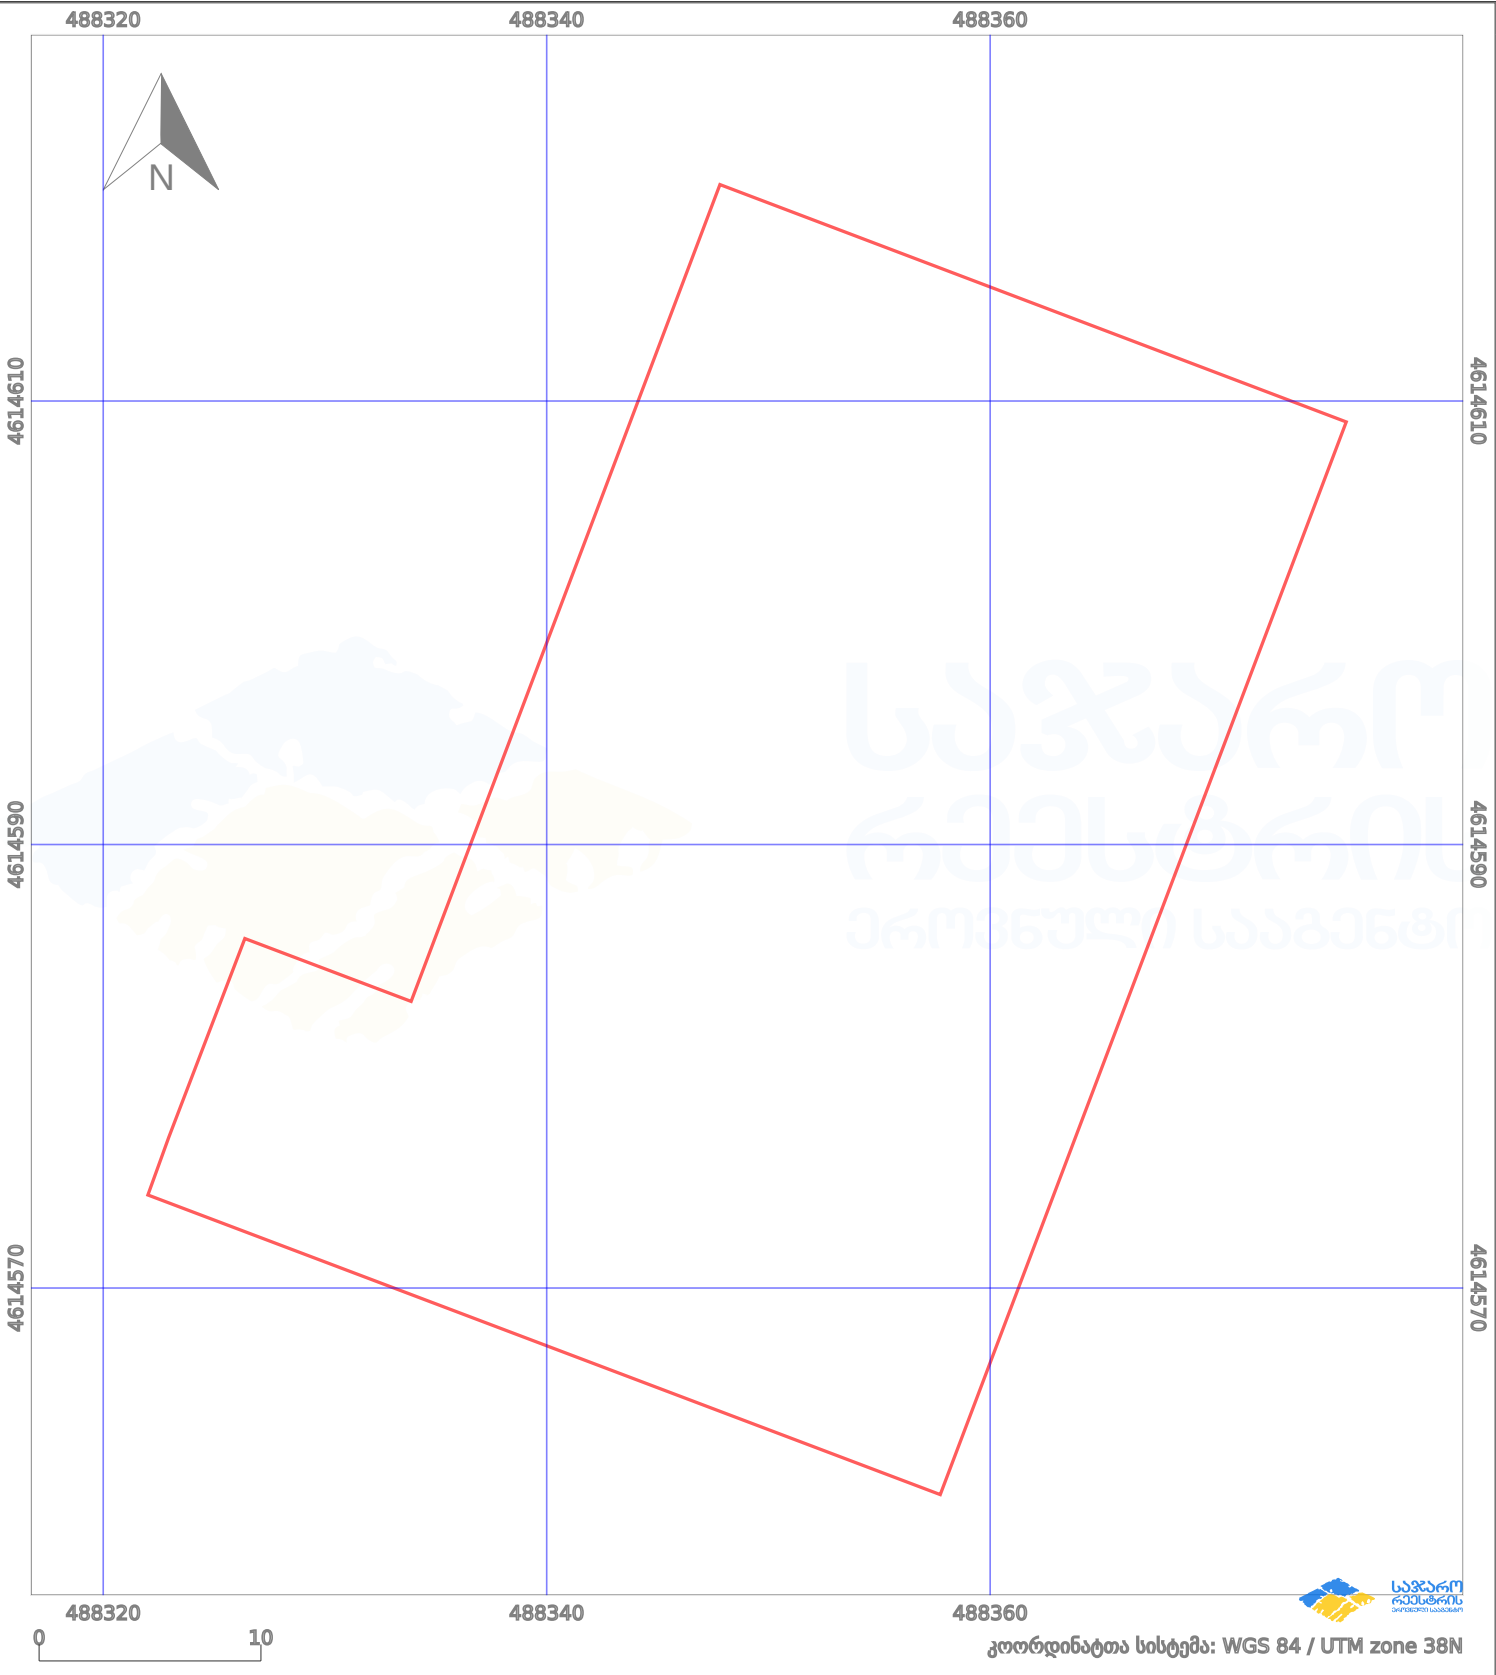

პირობითი აღნიშვნები:					
	ნაკვეთის საზღვარი		მშენებარე ნაგებობა		აშენებული ნაგებობა
	სამობრივი ნაგებობა		ტყის ფონდი		ვალდებულება
					ქარსაფარი ზოლი