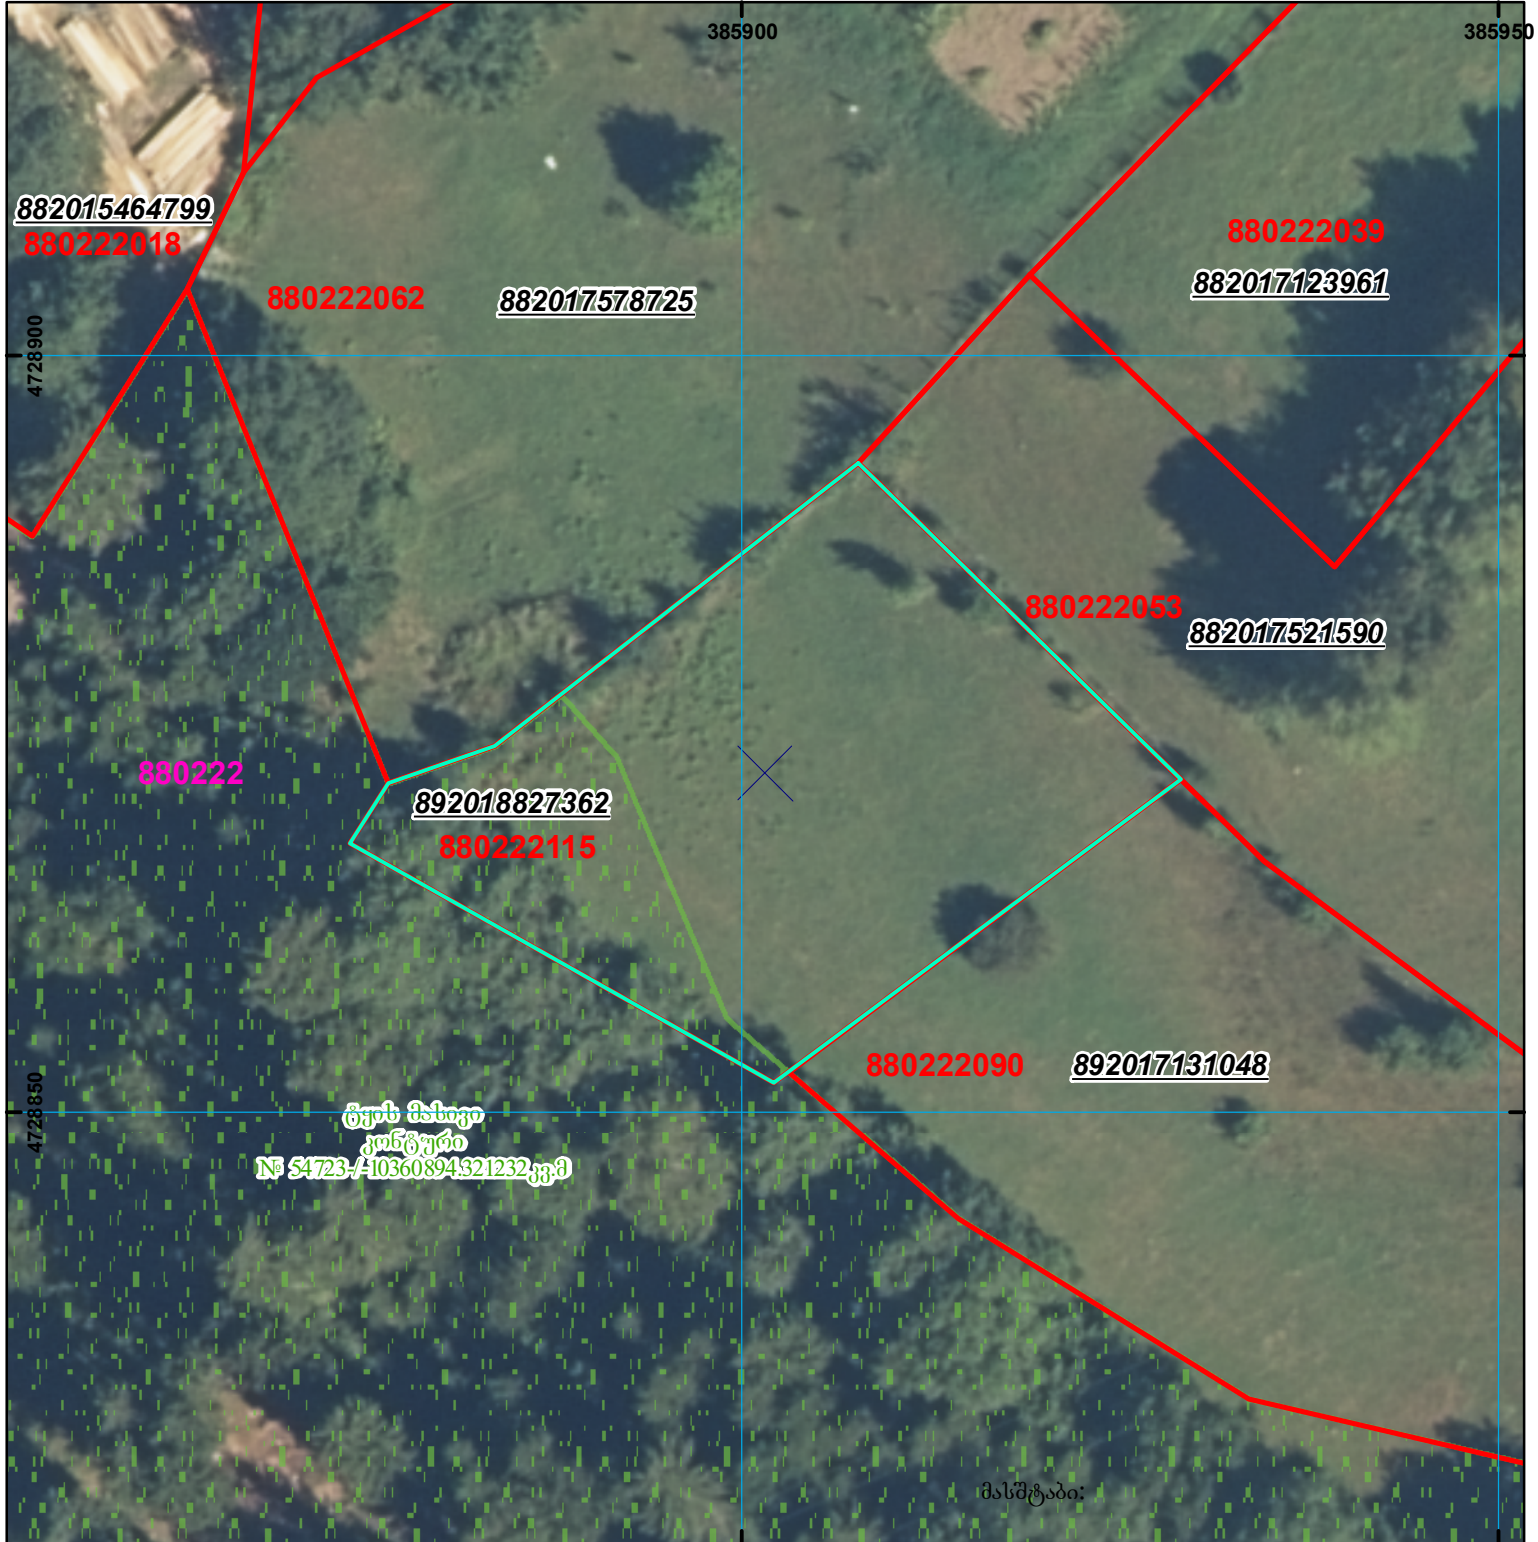
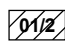

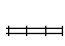

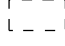


ზედღება ტყის მასივის კონტურთან

მიწის ნაკვეთის საკადასტრო კოდი: 88 02 22 115
 განცხადების რეგისტრაციის ნომერი: 892018827362
 მიწის ნაკვეთის ფართობი: 1112 კვ.მ.
 დანიშნულება:
 კატეგორია:

მომზადების თარიღი: 25.10.18



	შენიშვნა-ნაგებობა, პირობითი ნომერი/სართულიანობა		კალდებულება		საზობრივი ნაკებობა
	მიწის ნაკვეთის საკადასტრო საზღვარი		შუენებარე ნაკებობა		

UTM (საერთაშორისო) სისტემის კოორდ.