




საკადასტრო გეგმა

საქართველოს რეესტრის ეროვნული სააგენტო

საკადასტრო კოდი: **72.06.15.113.791**
განცხადების ნომერი: **882026125192**
მომზადების თარიღი: **18/02/2026**

ნაკვეთის დანიშნულება: **სასოფლო-სამეურნეო**
ფართობი: **600 კვ.მ (WGS 84 / UTM zone 38N)**

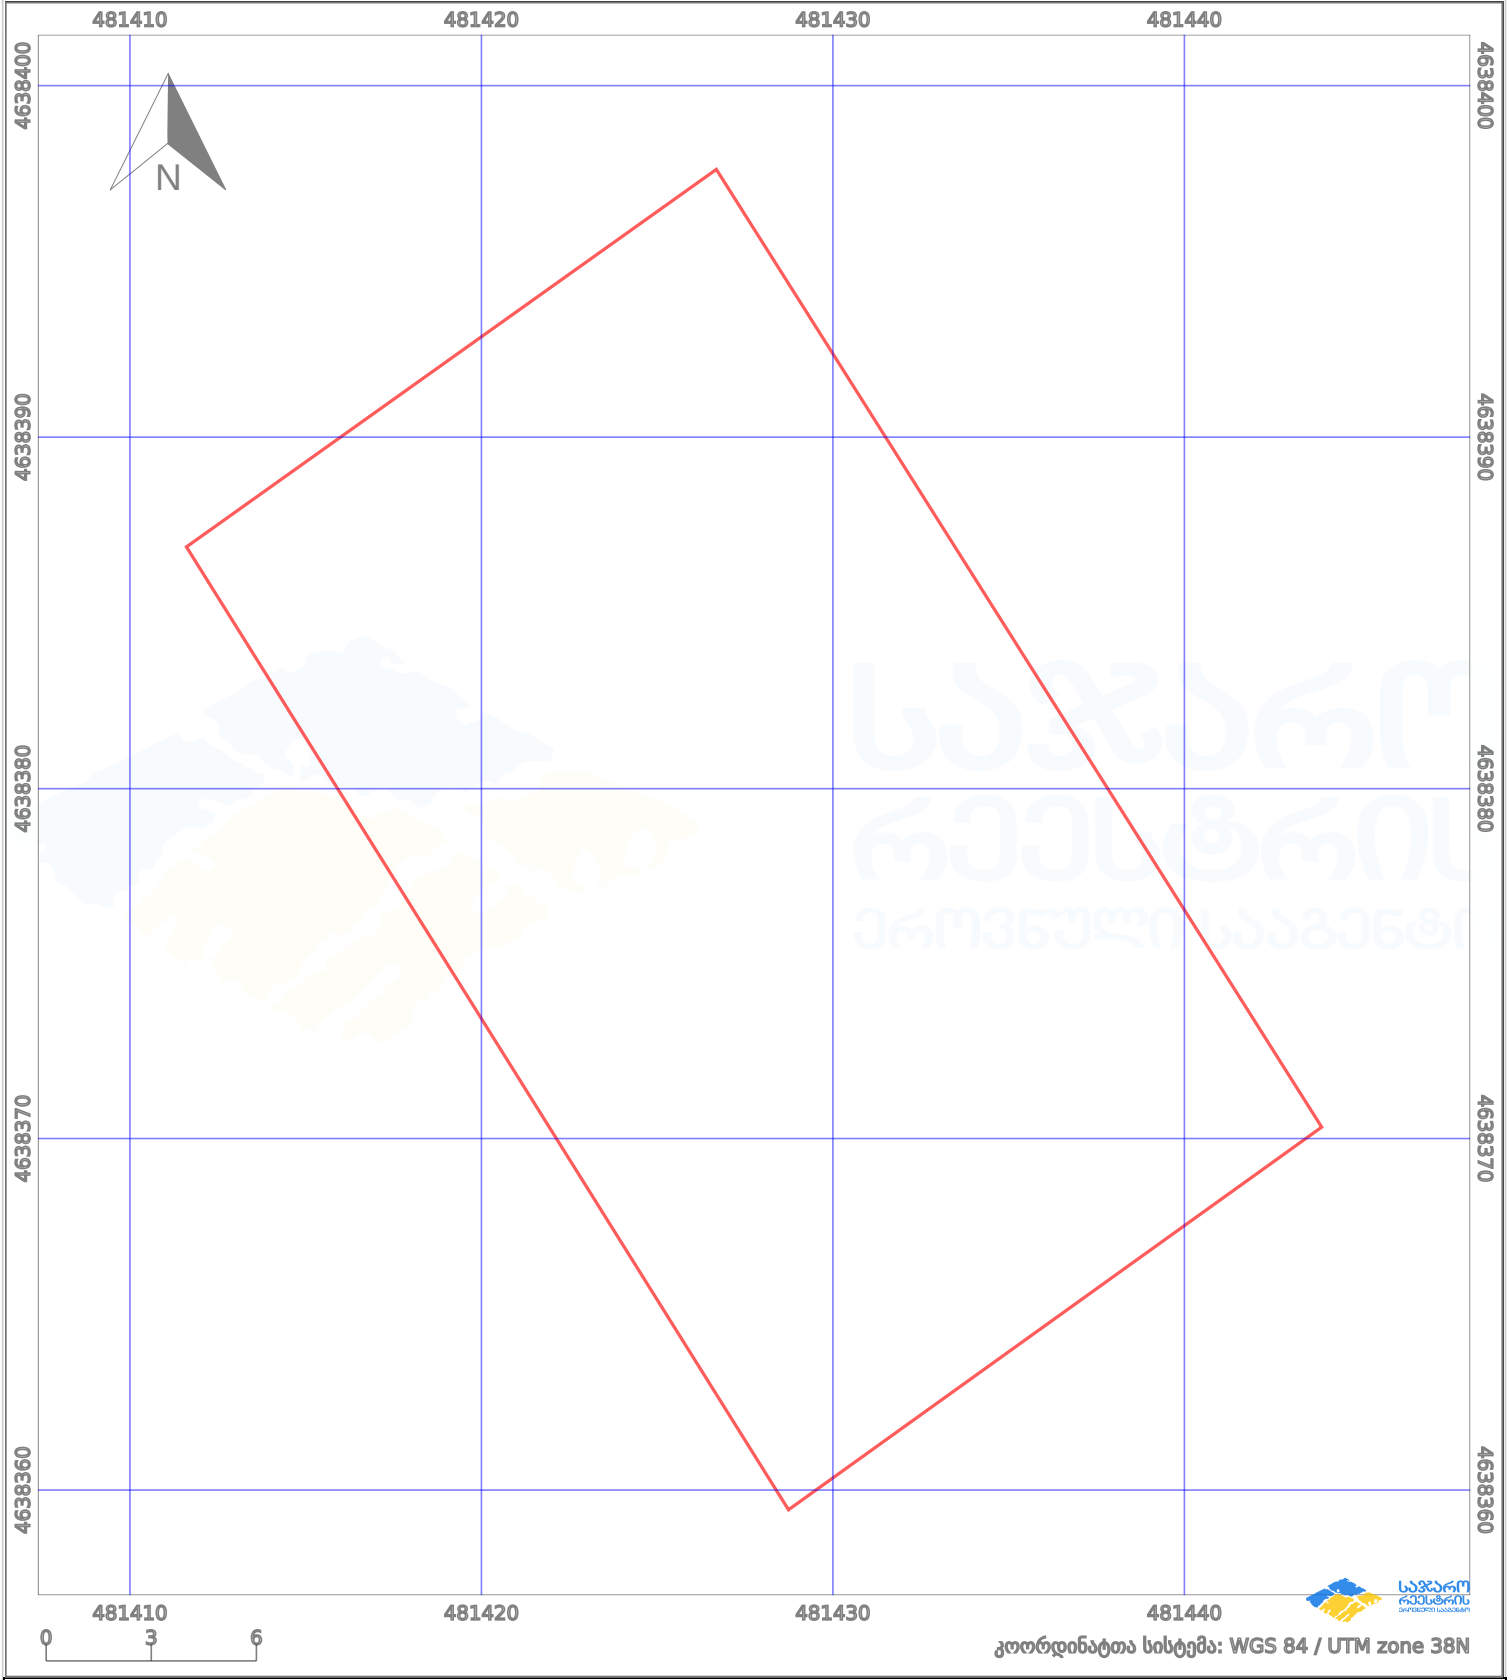

პირობითი აღნიშვნები:

	ნაკვეთის საზღვარი		მშენებარე ნაგებობა		აშენებული ნაგებობა		მინისქვეშა ნაგებობა
	საზღვარი ნაგებობა		ტყის ფონდი		ვალდებულება		ქარსაფარი ბოლი