




მიწის ნაკვეთის საკადასტრო კოდი: 671741765
 განცხადების რეგისტრაციის ნომერი: 882022300707
 მიწის ნაკვეთის ფართობი: 2816 კვ.მ.
 დანიშნულება: 04.05.22
 მომზადების თარიღი:

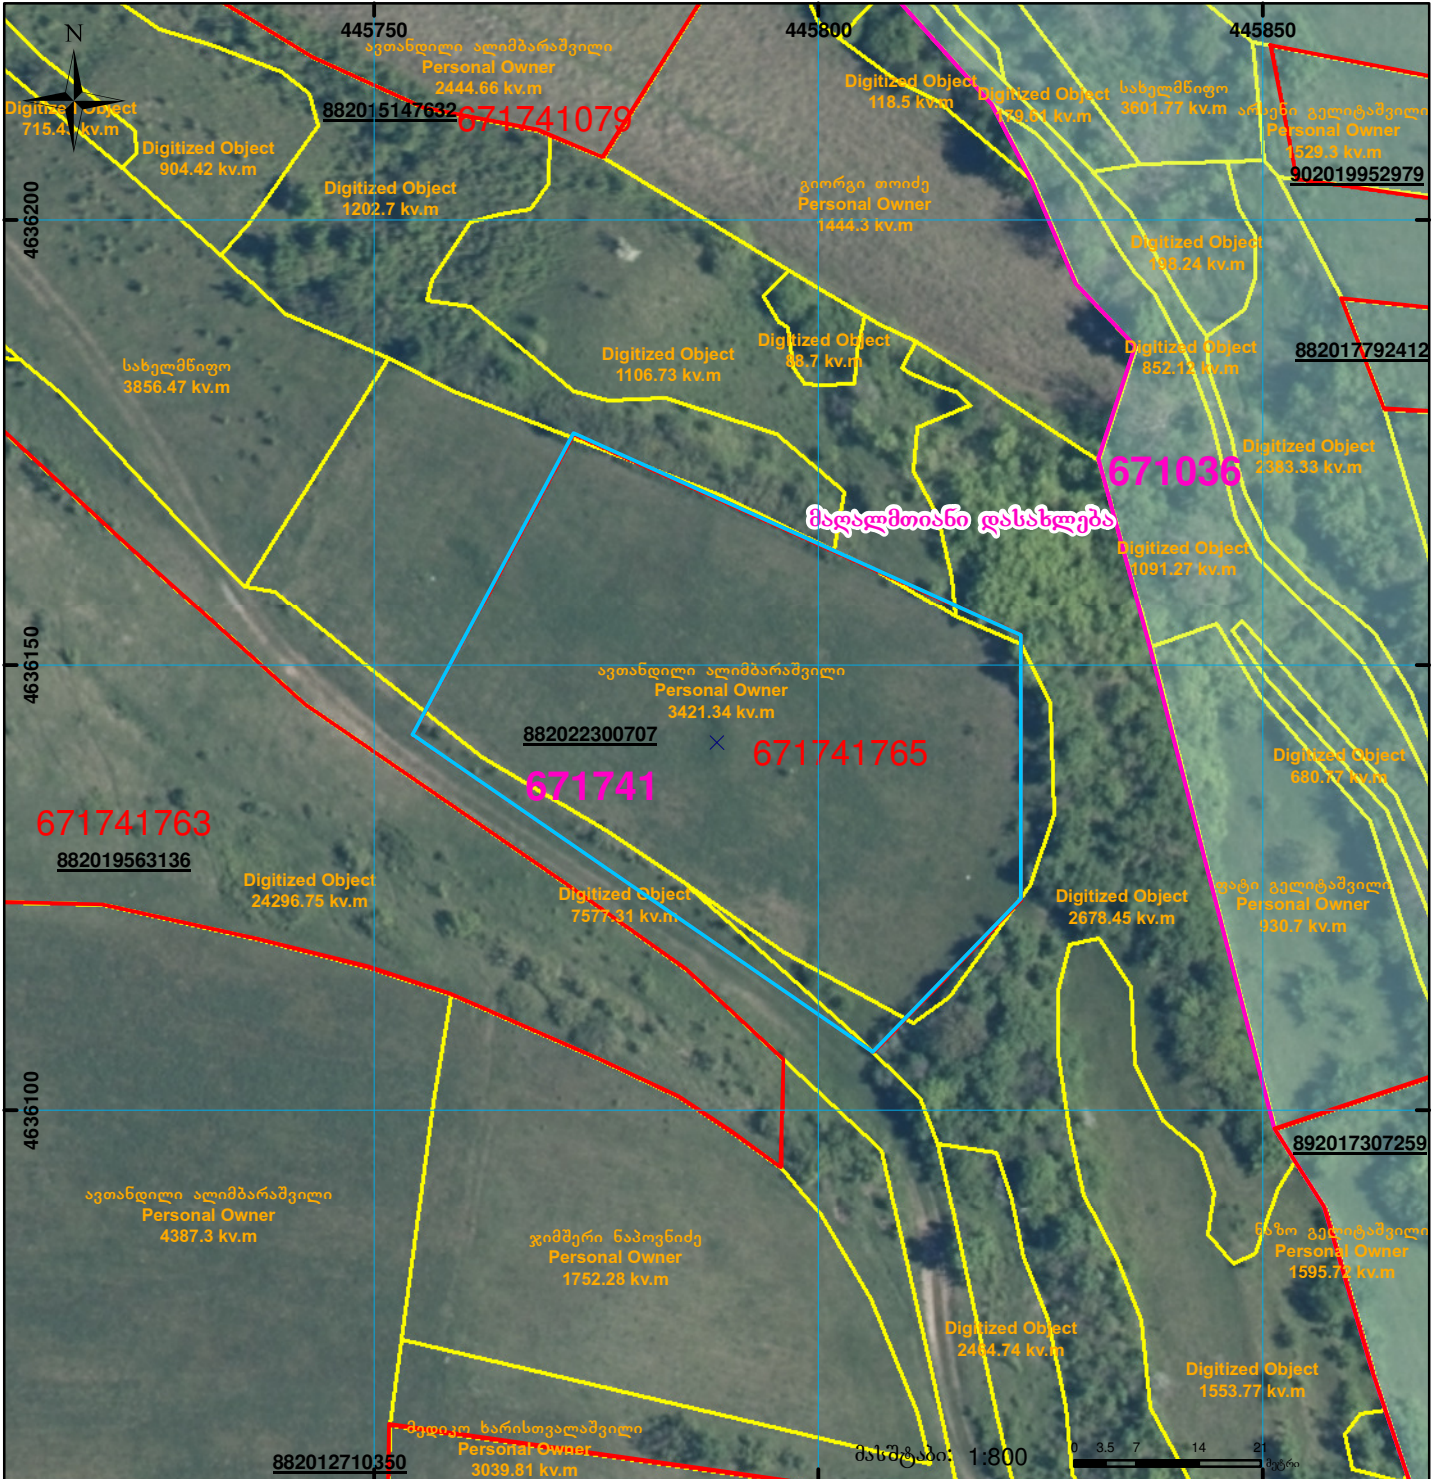

	შენიშვნა-ნაგებობა, პირობითი ნომერი/სართულიანობა		ვალდებულება		სარეგისტრაციოდ წარმოდგენილი ნაკვეთი
	მიწის ნაკვეთის საკადასტრო საზღვარი		შუენებარე ნაგებობა		საზობრივი ნაგებობა

UTM (საერთაშორისო) სისტემის კოორდ.