



საკადასტრო გეგმა

საჯარო რეესტრის ეროვნული
სააგენტო

საკადასტრო კოდი: **71.64.86.587**

ნაკვეთის დანიშნულება:


სასოფლო-სამეურნეო

განცხადების ნომერი: **882020397810**

ფართობი:

2325 კვ.მ (WGS 84 / UTM zone 38N)

მომზადების თარიღი: **10/07/2020**

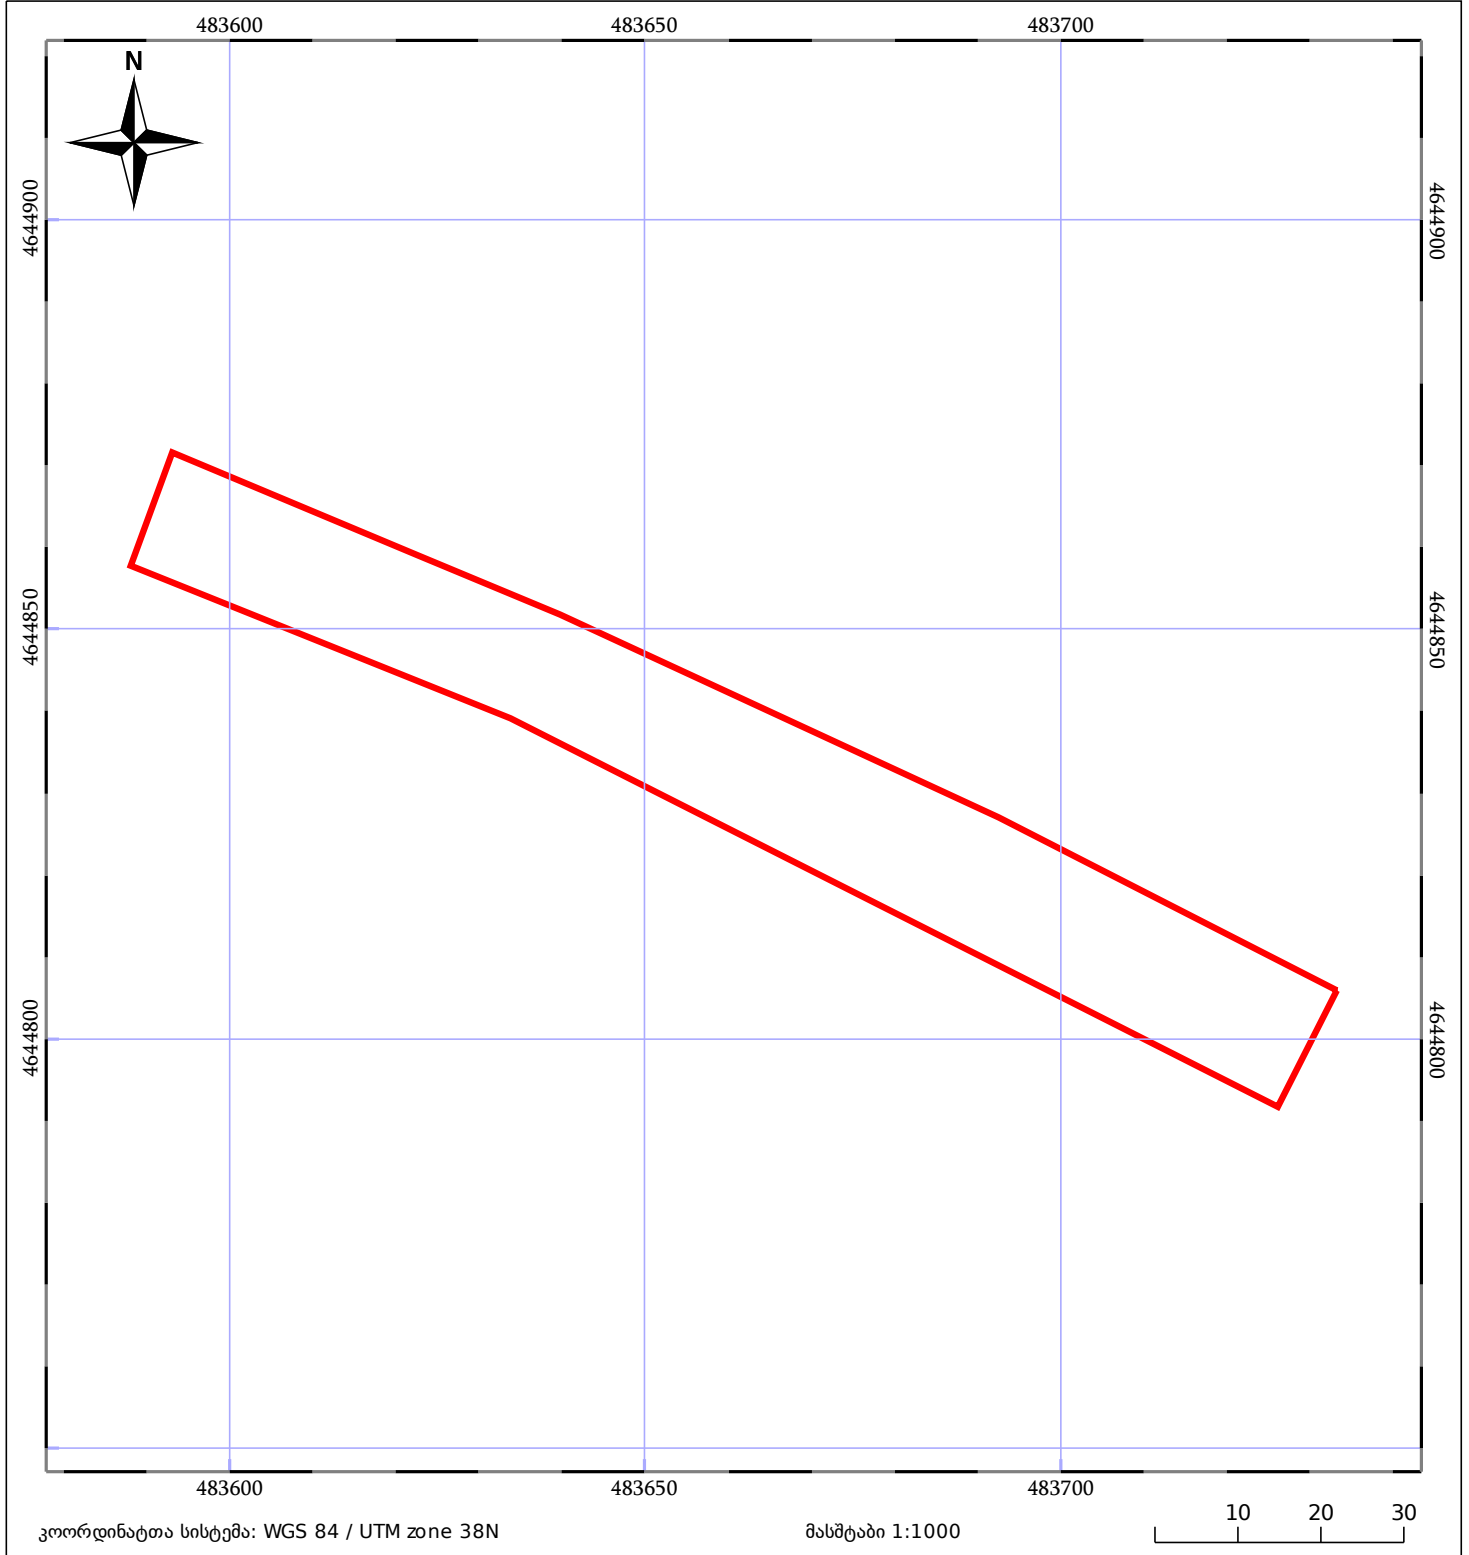

| | | |
|------------------------------|-----------------------|-------------|
| 05/25 მშენებარე ნაკებობა | 05/25 მენობა/ნაკებობა | ტყის ფონდი |
| ნაკვეთის საკადასტრო საზღვარი | სამობრივი ნაკებობა | ვალდებულება |