



საკადასტრო გეგმა

საჯარო რეესტრის ეროვნული
სააგენტო

საკადასტრო კოდი: **72.04.06.757**

განცხადების ნომერი: **882021551797**

მომზადების თარიღი: **09/07/2021**

ნაკვეთის დანიშნულება:


ფართობი:

ვალდებულების ფართობი :

სასოფლო-სამეურნეო

500 კვ.მ (WGS 84 / UTM zone 38N)

100 კვ.მ (WGS 84 / UTM zone 38N)

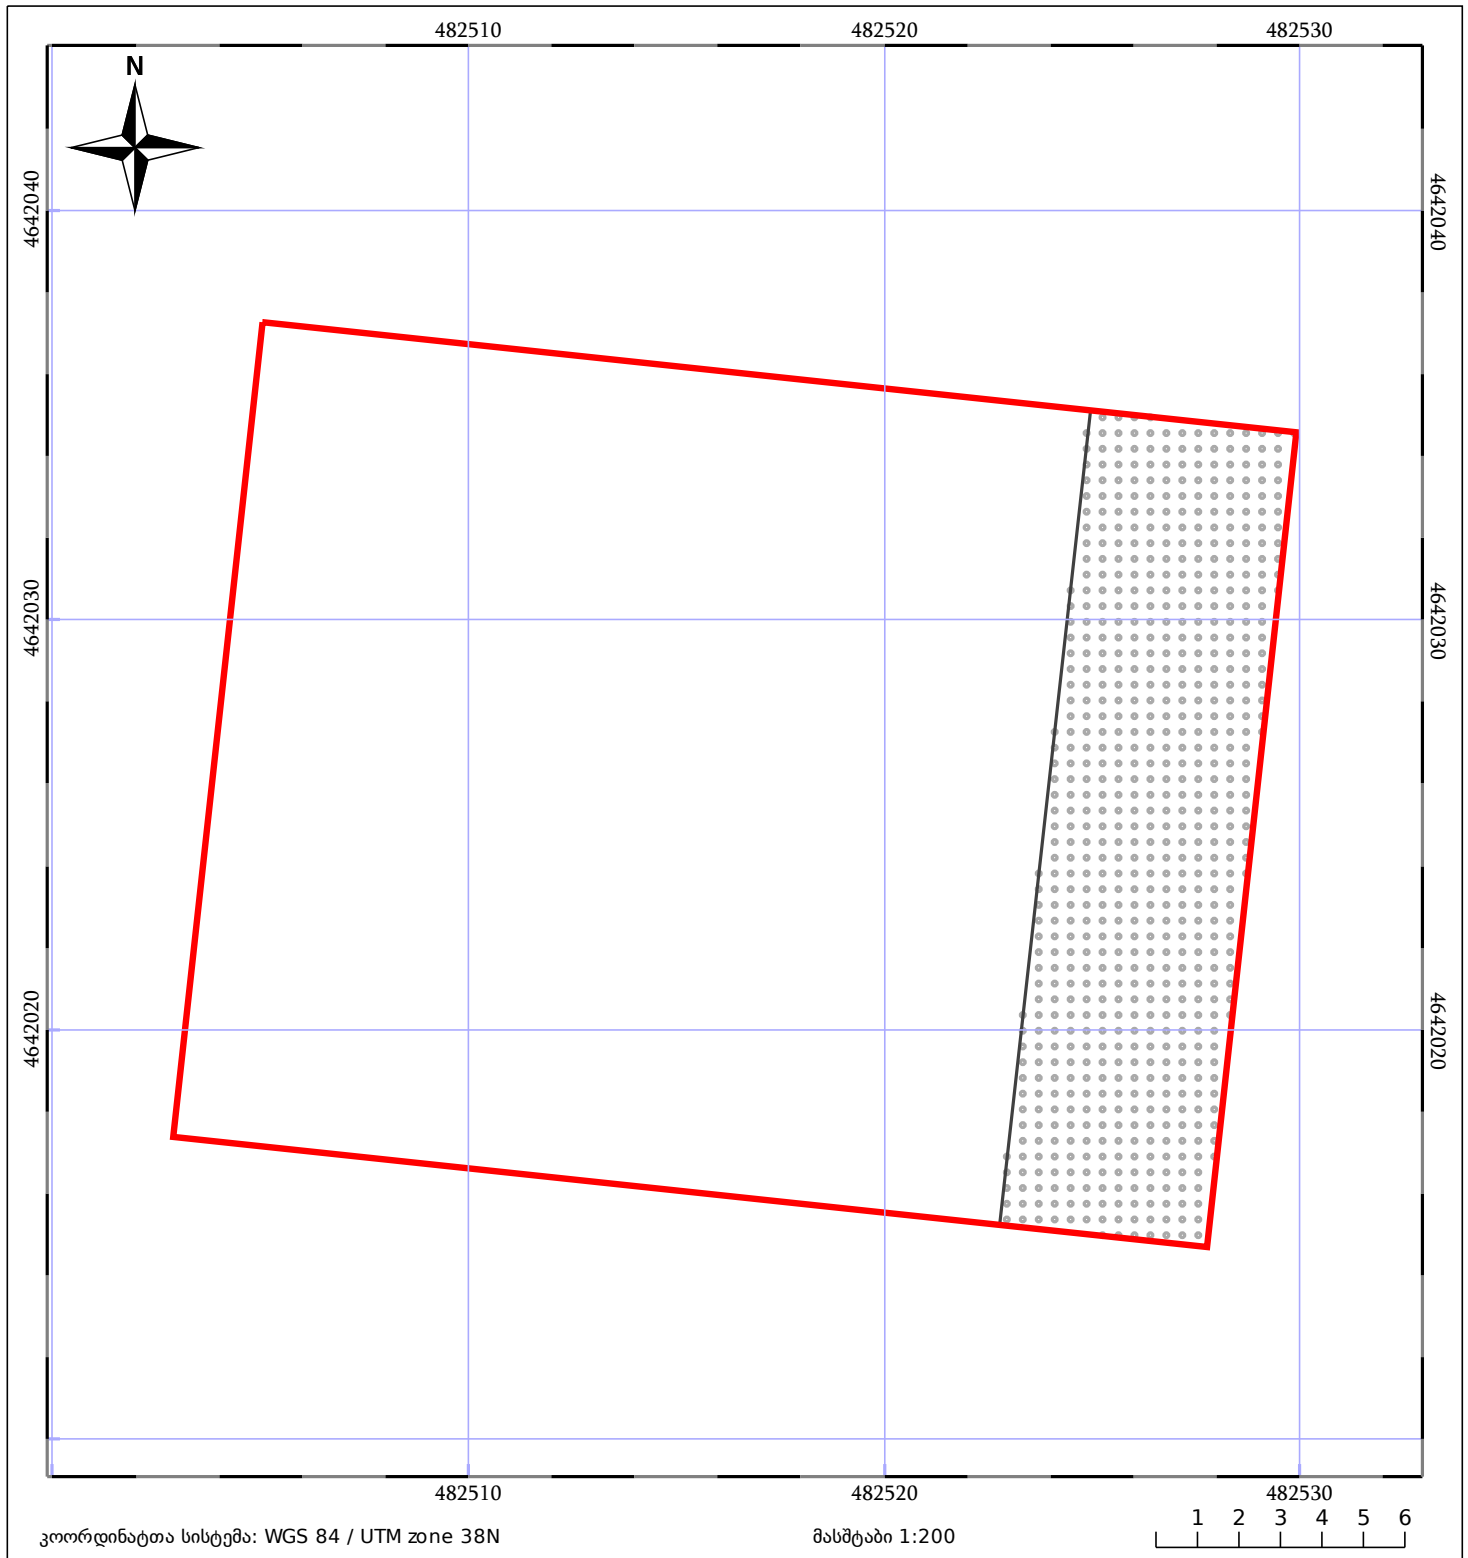

05/25	მშენებარე ნაგებობა		ნაკვეთის საკადასტრო საზღვარი	05/25	შენობა/ნაგებობა
	საზღვარი ნაგებობა		ტყის ფონდი		ვალდებულება