




საკადასტრო გეგმა

საჯარო რეესტრის ეროვნული
სააგენტო

საკადასტრო კოდი: **01.81.01.188.006**
განცხადების ნომერი: **892024256109**
მომზადების თარიღი: **24/12/2024**

ნაკვეთის დანიშნულება: **არასასოფლო სამეურნეო**
ფართობი: **943 კვ.მ (WGS 84 / UTM zone 38N)**

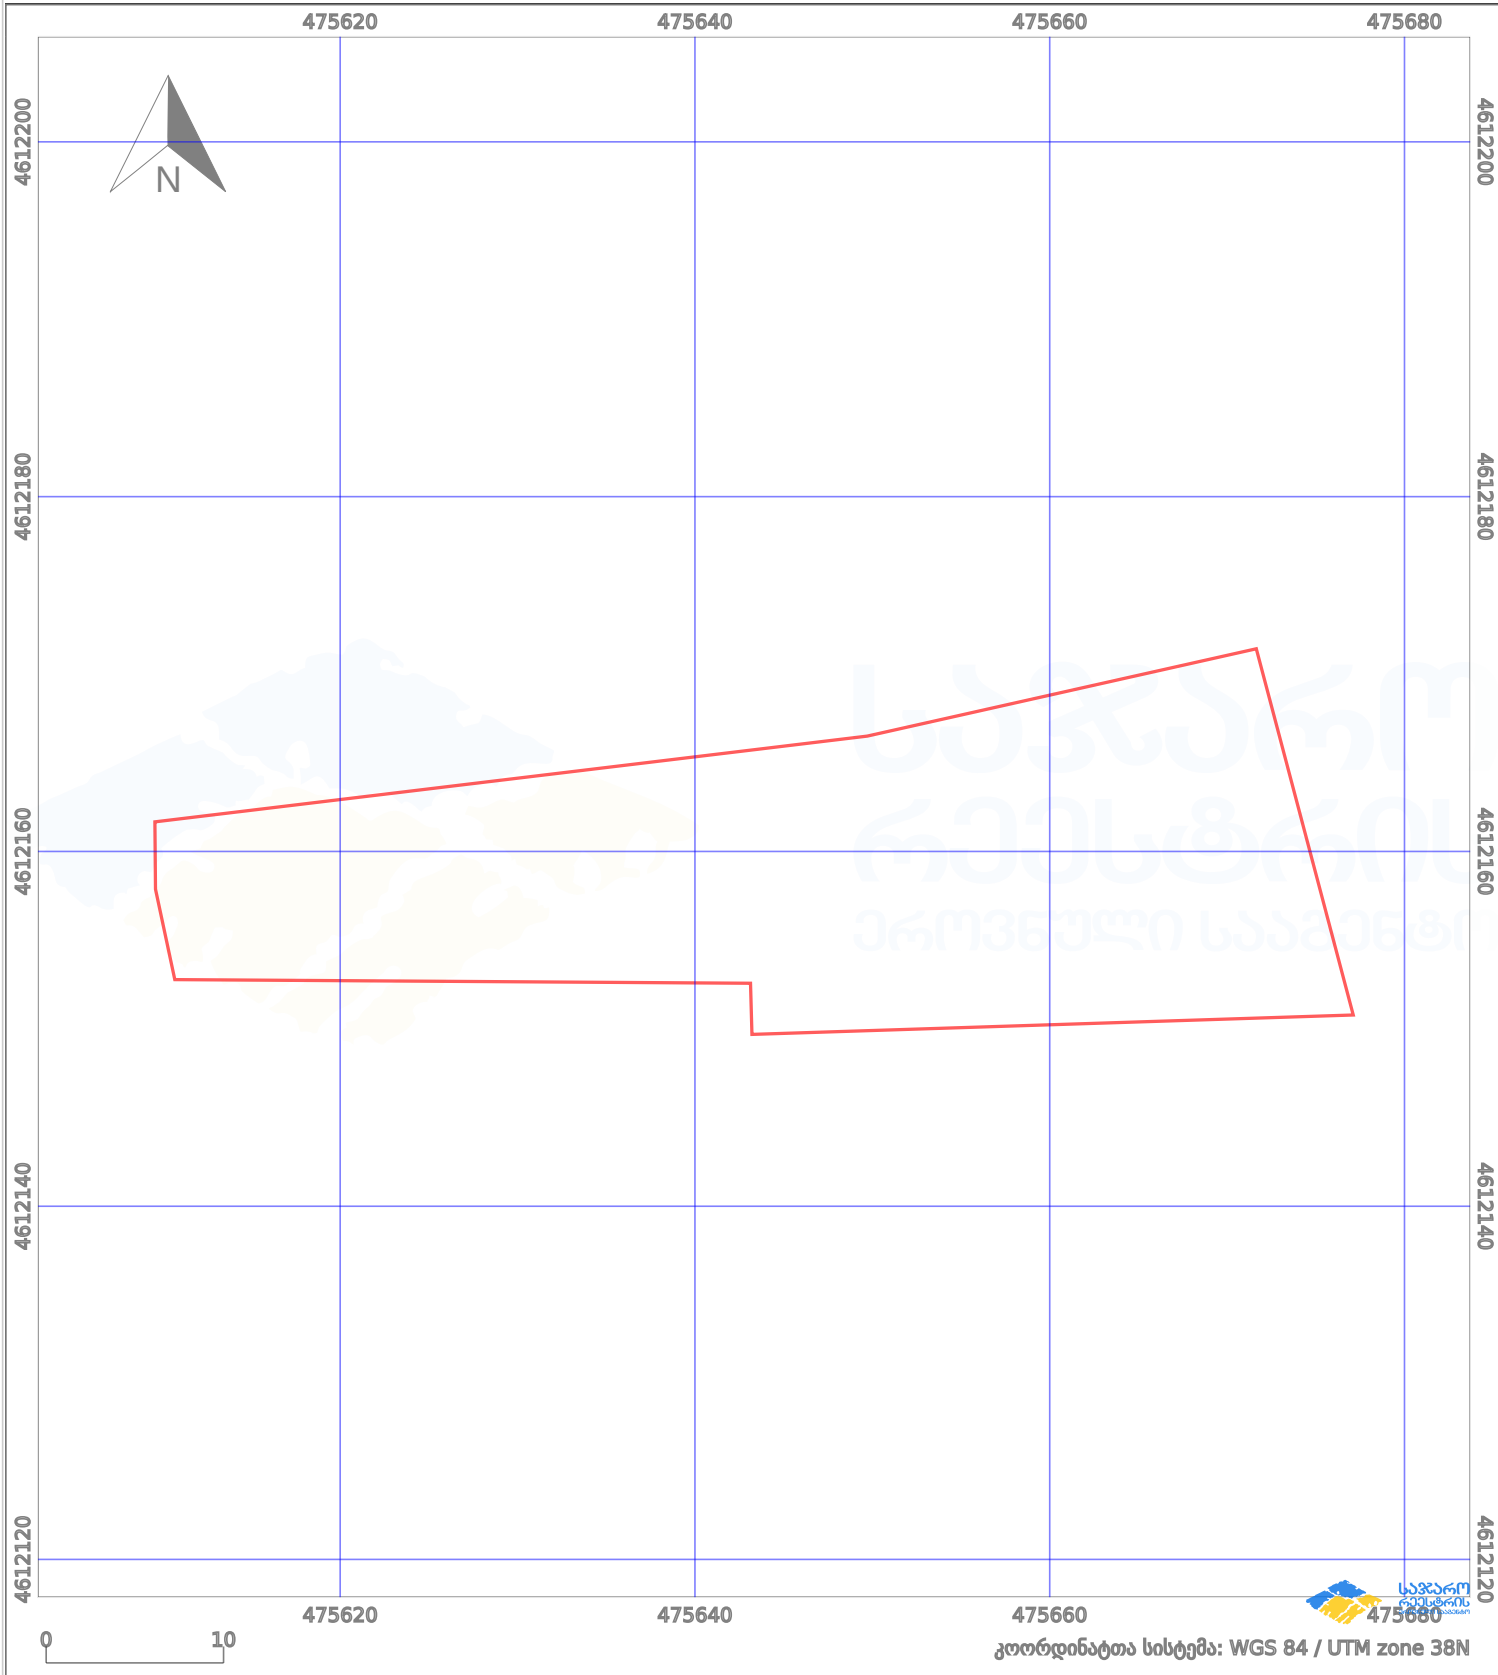

პირობითი აღნიშვნები:					
	ნაკვეთის საზღვარი		მშენებარე ნაგებობა		აშენებული ნაგებობა
	საზღვარი ნაგებობა		ტყის ფონდი		ვალდებულება
					ქარსაფარი ბოლი
					მიწისქვეშა ნაგებობა