




საქართველოს იუსტიციის სამინისტრო
საჯარო რეგისტრის ეროვნული სააგენტო

საკადასტრო გეგმა

მიწის ნაკვეთის საკადასტრო კოდი: 73 05 24 060
 ბანცხალების რეგისტრაციის ნომერი: 882014466421
 მიწის ნაკვეთის ფართობი: 1507 კვ.მ.
 დანიშნულება: სას(ოფლო-სამეურნეო)
 კატეგორია:
 მომზადების თარიღი: 24.09.14

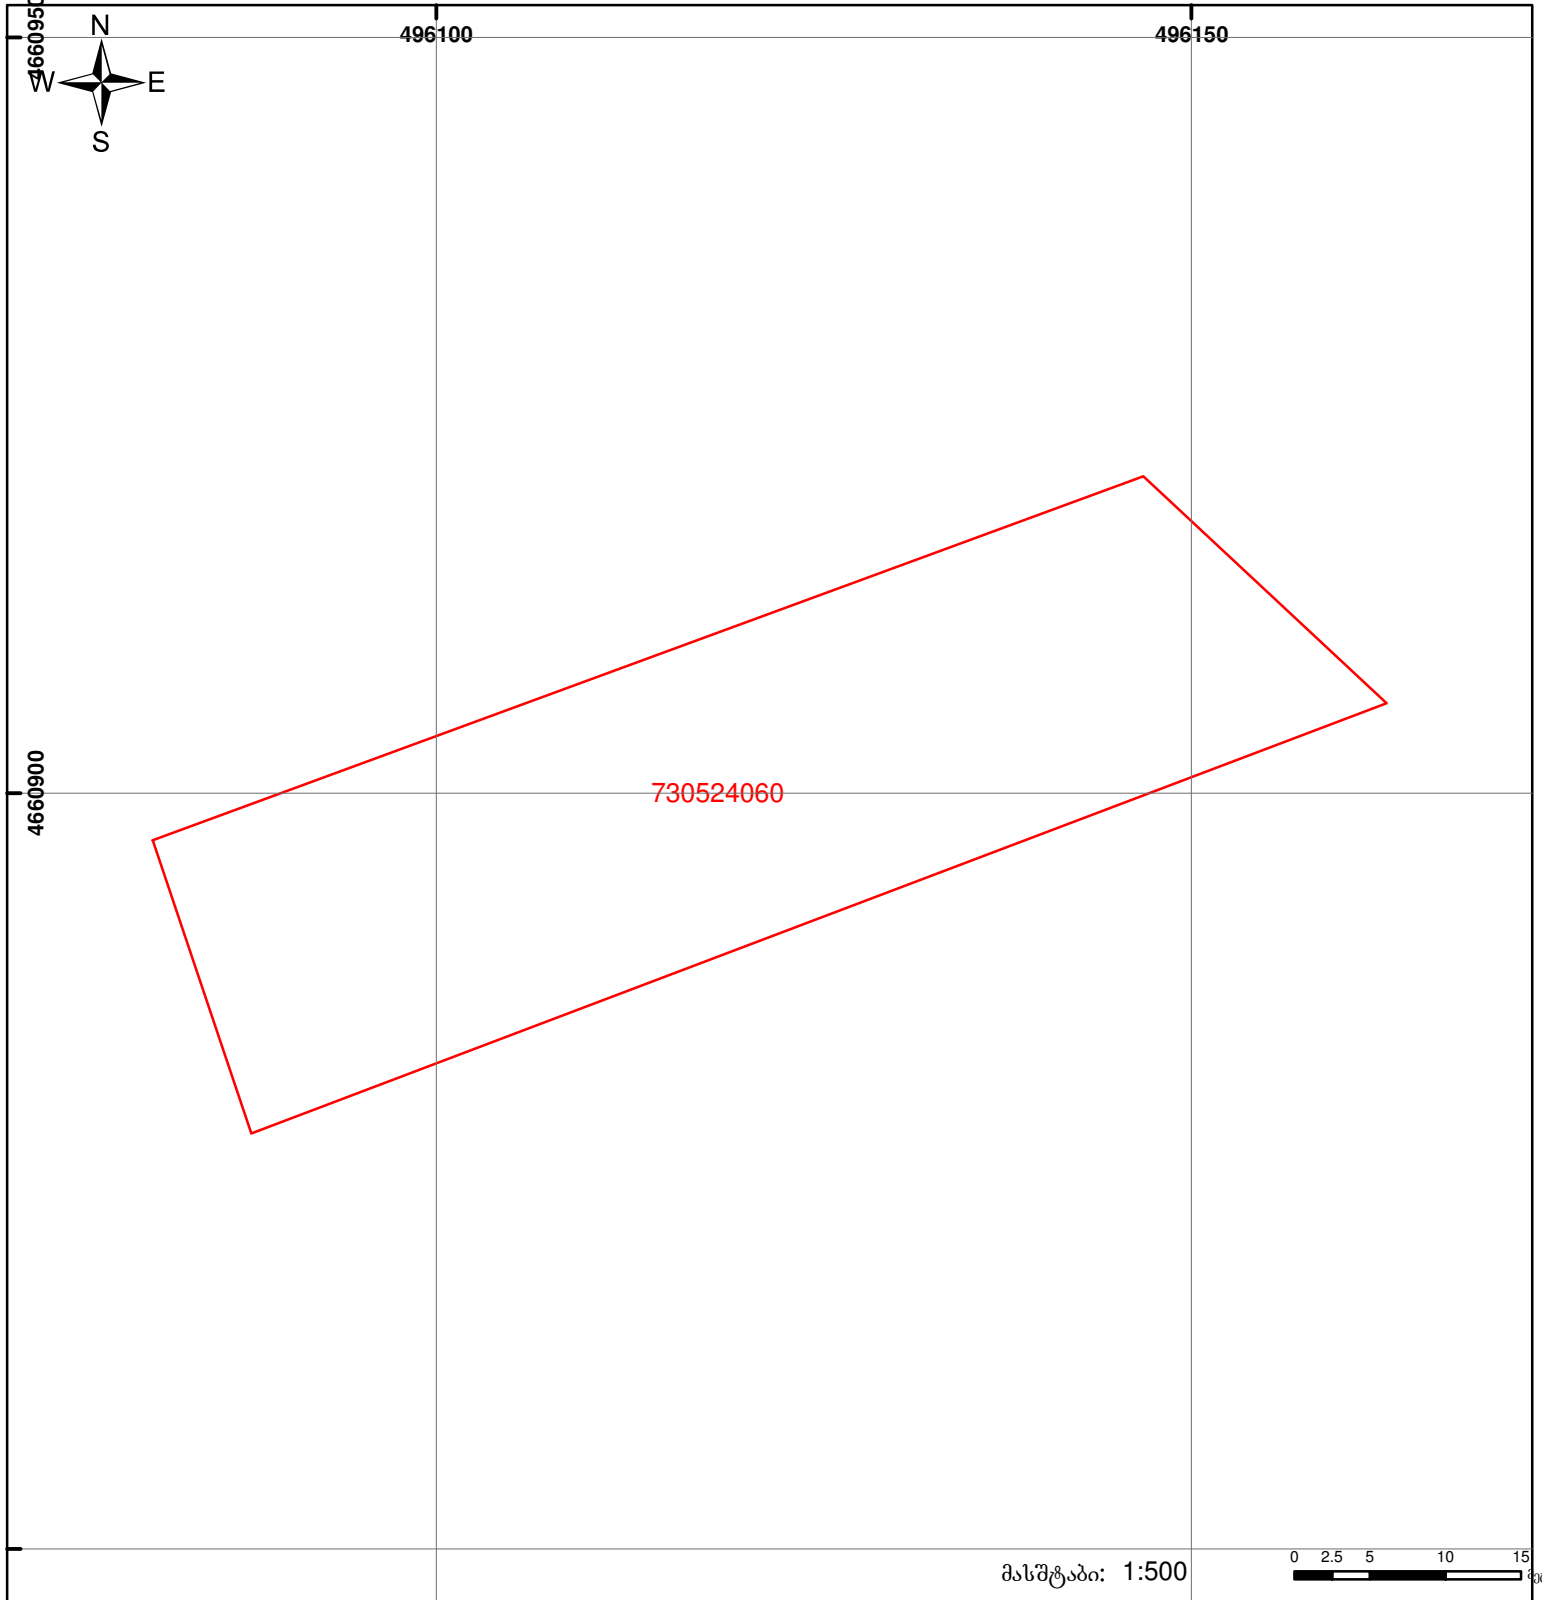

	შენიშნა-ნაგებობა, პირობითი ნომერი/სართულიანობა		ვალდებულება		საზობრივი ნაგებობა
	მიწის ნაკვეთის საკადასტრო საზღვარი		მშენებარე ნაგებობა		

0 2.5 5 10 15 მეტრი
 მასშტაბი: 1:500
 00'0" (საერთაშორისო) სისტემის კოორდ. UTM