


მიწის ნაკვეთის საკადასტრო კოდი: 271549633  
 განცხადების რეგისტრაციის ნომერი: 882021805090  
 მიწის ნაკვეთის ფართობი: 3299 კვ.მ.  
 დანომრეულობა:

მომზადების თარიღი: 22.09.21

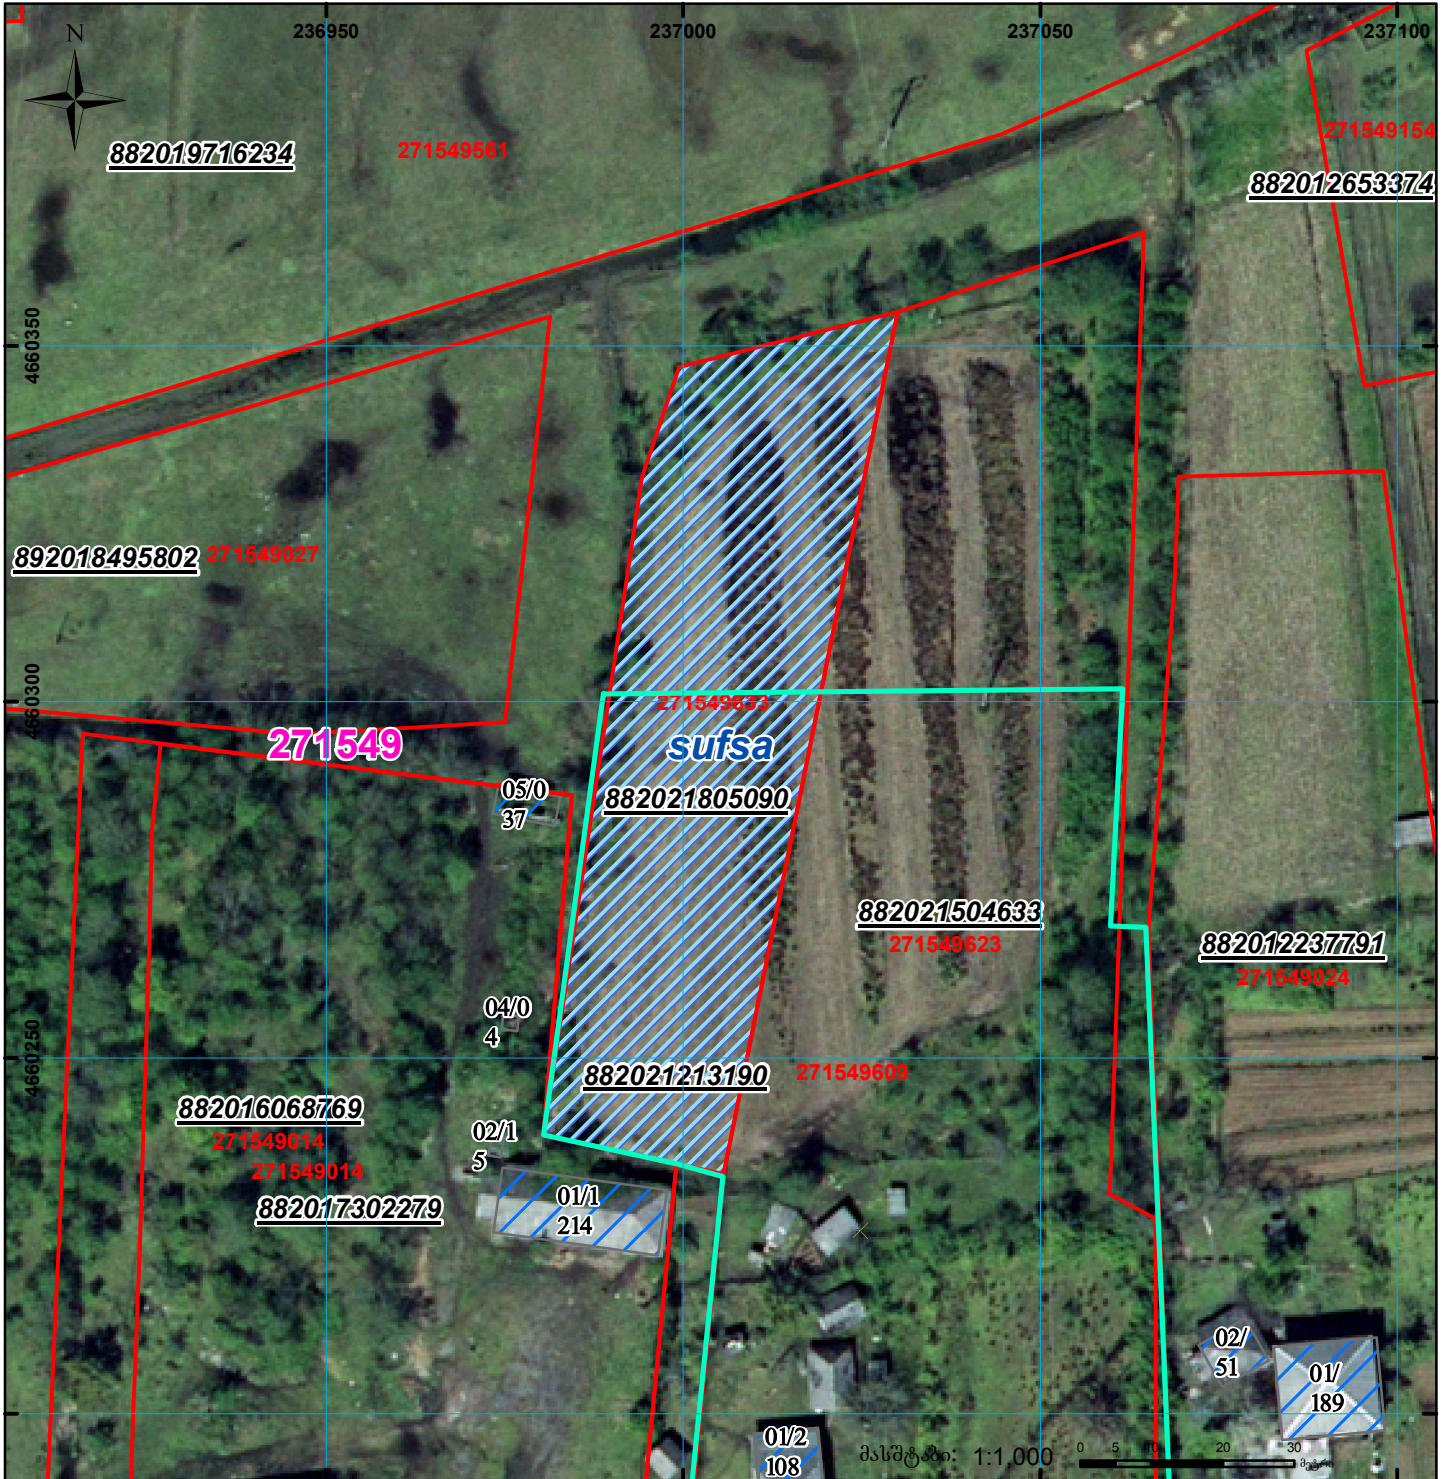

	შენიშნა-ნაგებობა, პირობითი ნომერი/სართულიანობა		ვალდებულება		სარეგისტრაციოდ წარმოდგენილი ნაკვეთი
	მიწის ნაკვეთის საკადასტრო საზღვარი		მშენებარე ნაგებობა		საზობრივი ნაგებობა