




ზედღეობა რეგისტრირებულ მონაცემებთან: 300635050

მიწის ნაკვეთის საკადასტრო კოდი: 30 06 35 172
ბანცხალების რეგისტრაციის ნომერი: 882017774305
მიწის ნაკვეთის ფართობი: 2979 კვ.მ.
დანომუშება:
კატეგორია:
მომზადების თარიღი: 24.08.17

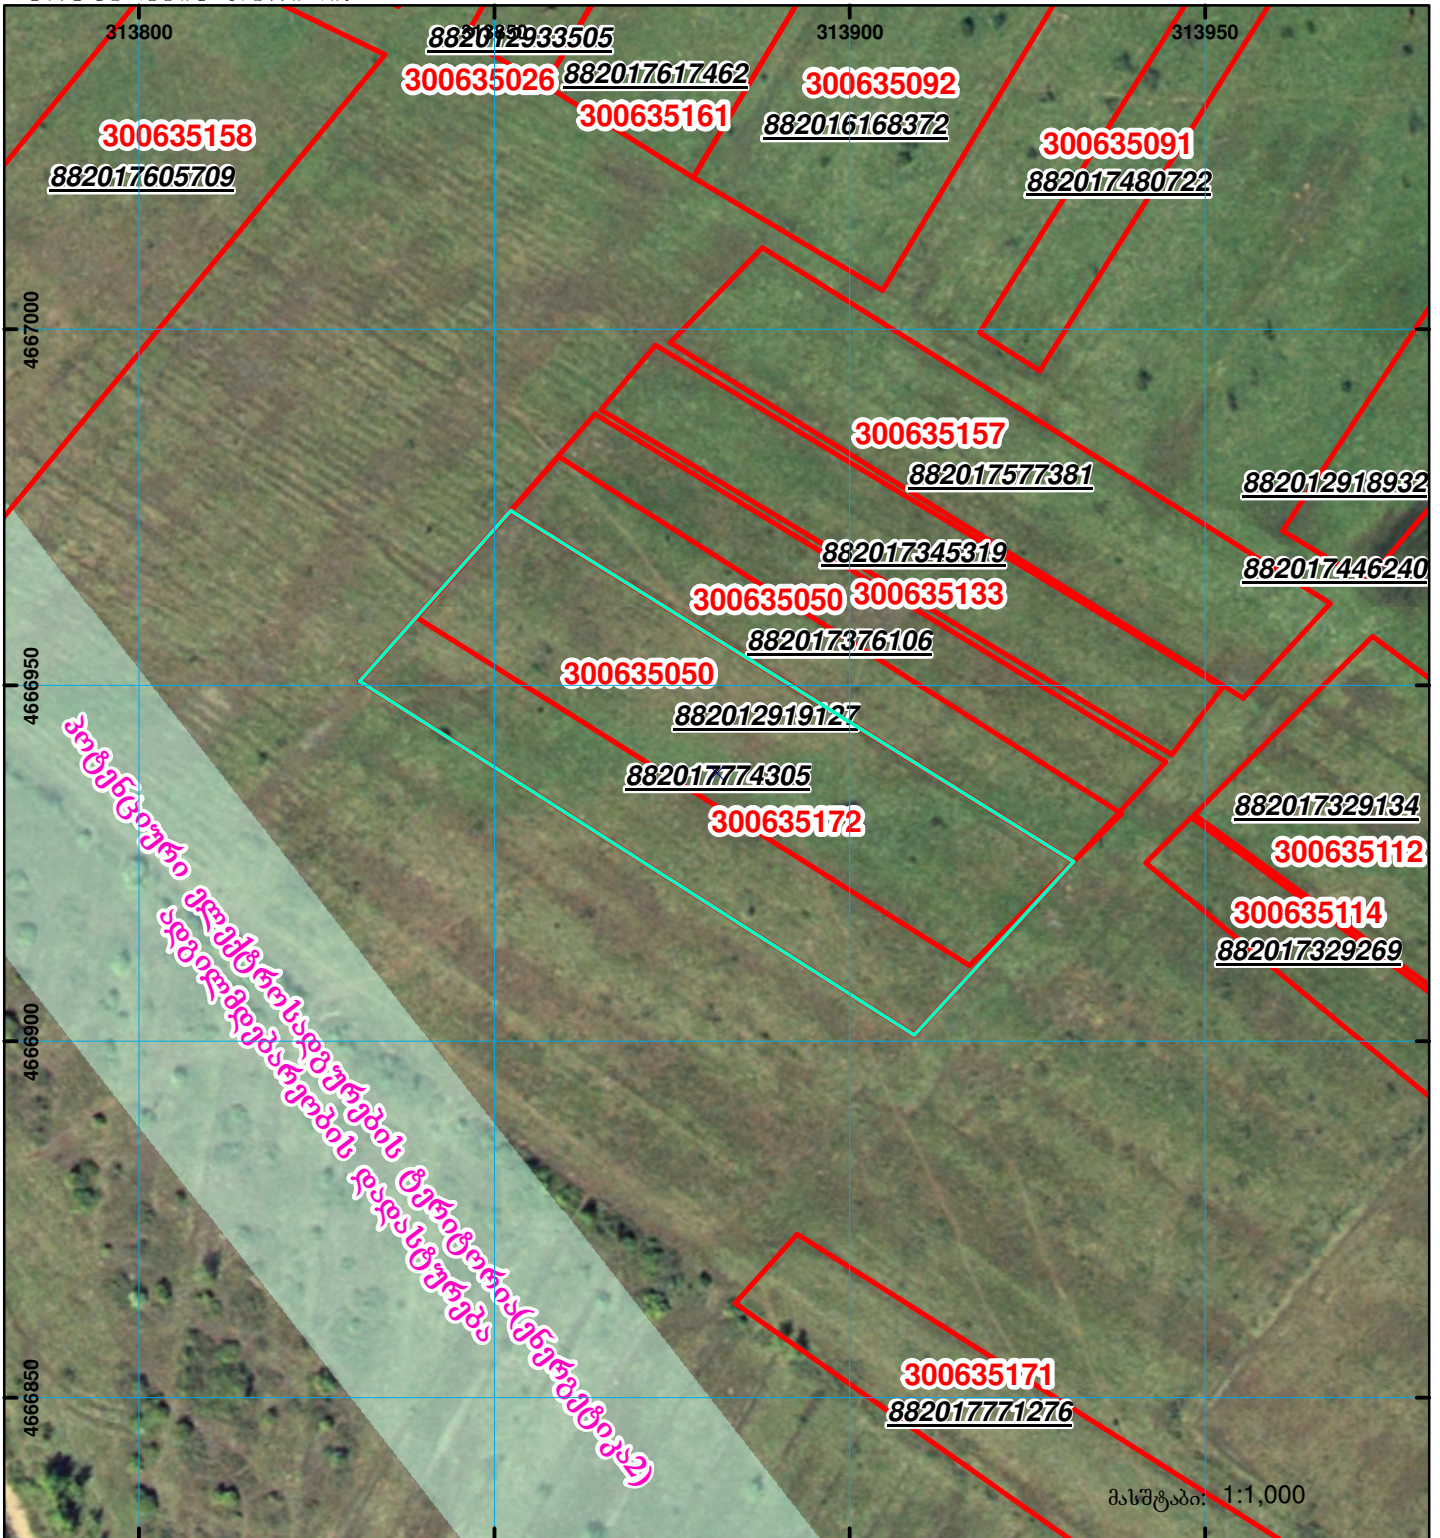

	შენიშვნა-ნაგებობა, პირობითი ნომერი/სართულიანობა		ვადღებულება		ხაზობრივი ნაგებობა
	მიწის ნაკვეთის საკადასტრო საზღვარი		მშენებარე ნაგებობა		

UTM (საერთაშორისო) სისტემის კოორდ.