



საკადასტრო გეგმა

საჯარო რეესტრის ეროვნული
სააგენტო

საკადასტრო კოდი: **86.05.30.178**

განცხადების ნომერი: **882025384522**


მომზადების თარიღი: **07/04/2025**

ნაკვეთის დანიშნულება:

ფართობი:

სასოფლო-სამეურნეო

1236 კვ.მ (WGS 84 / UTM zone 38N)

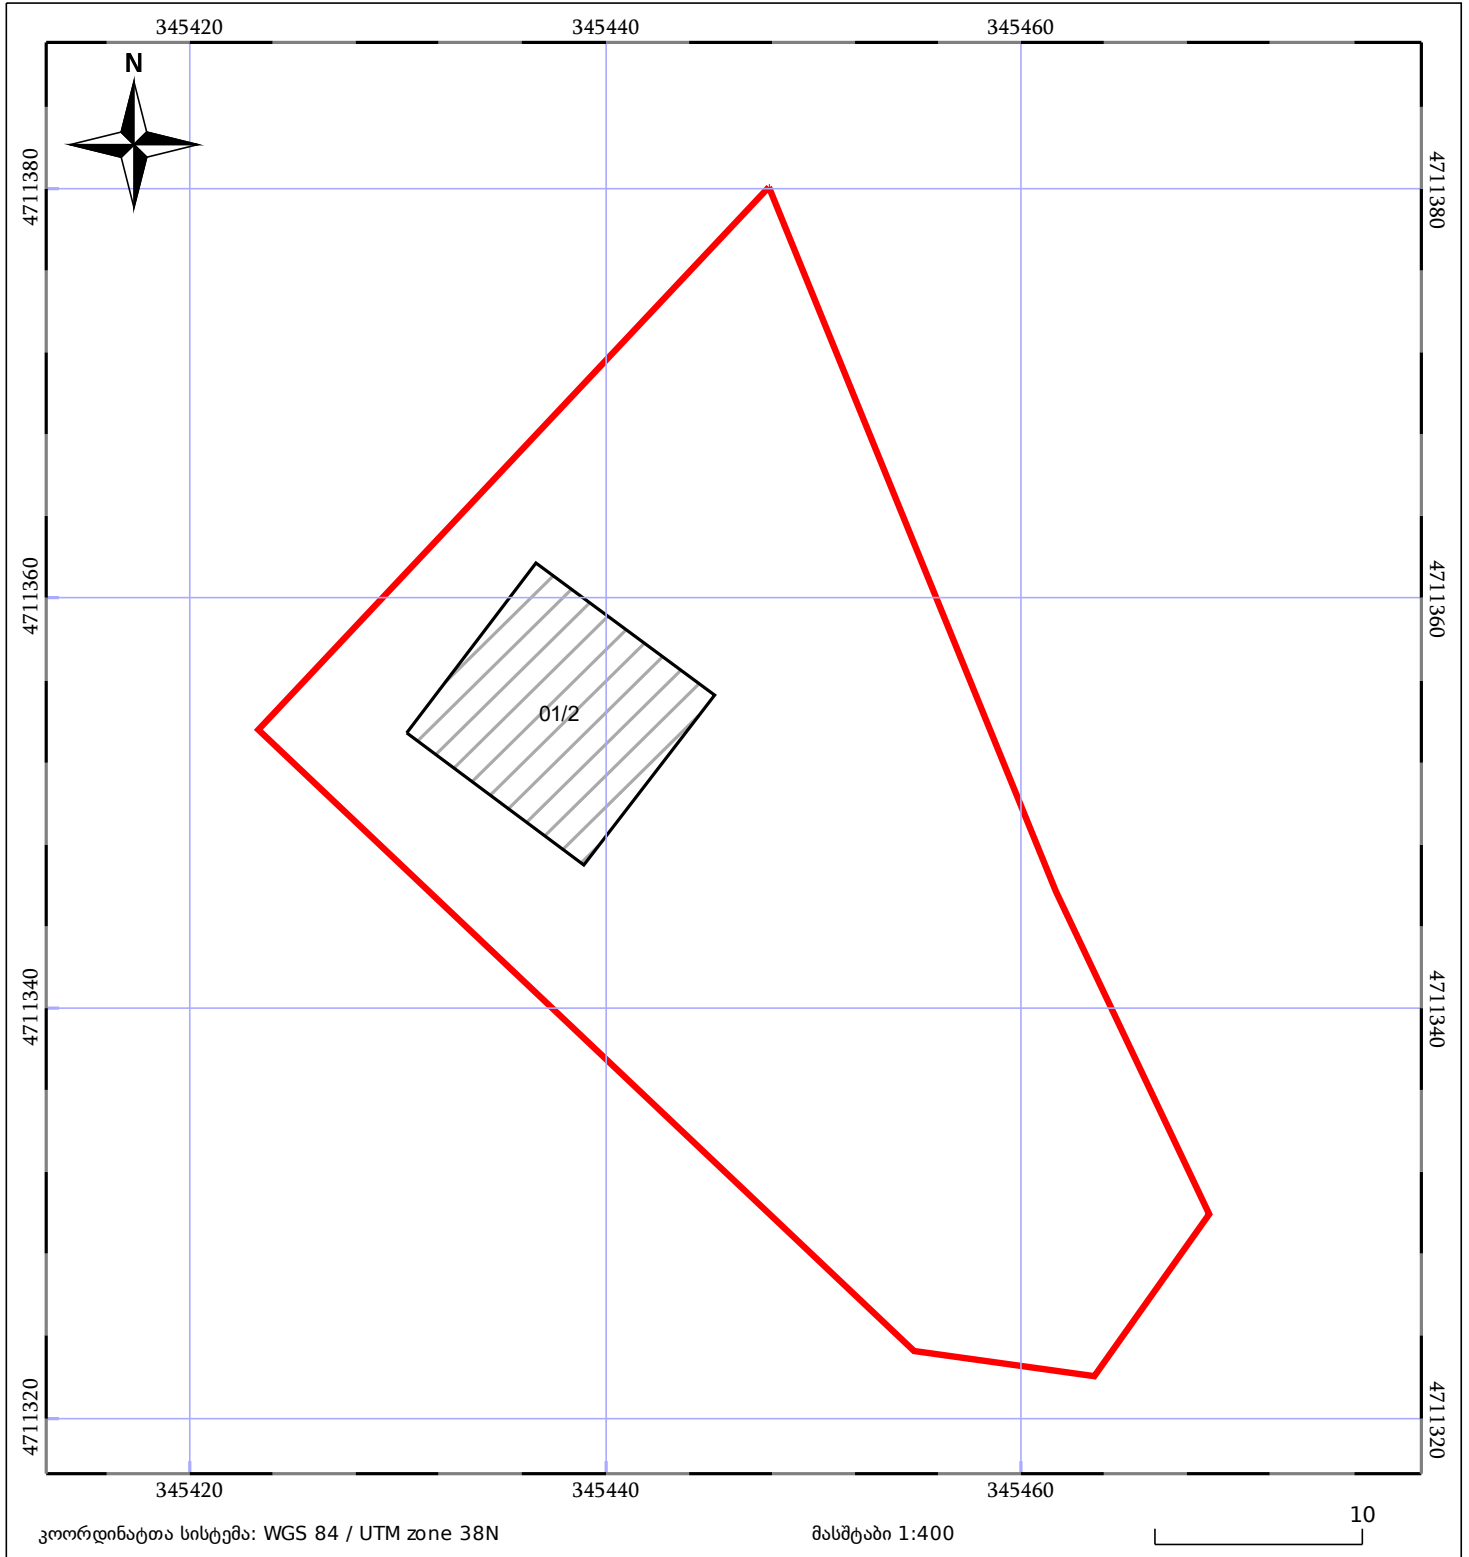

05/25	მშენებარე ნაგებობა		ნაკვეთის საკადასტრო საზღვარი	05/25	შენობა/ნაგებობა
	სამომავლო ნაგებობა		ტყის ფონდი		ვალდებულება