


მიწის ნაკვეთის საკადასტრო კოდი: 720328461
 ბანცხალების რეგისტრაციის ნომერი: 892021045614
 მიწის ნაკვეთის ფართობი: 4000 კვ.მ.
 დანიშნულება:
 მომზადების თარიღი: 08.12.21

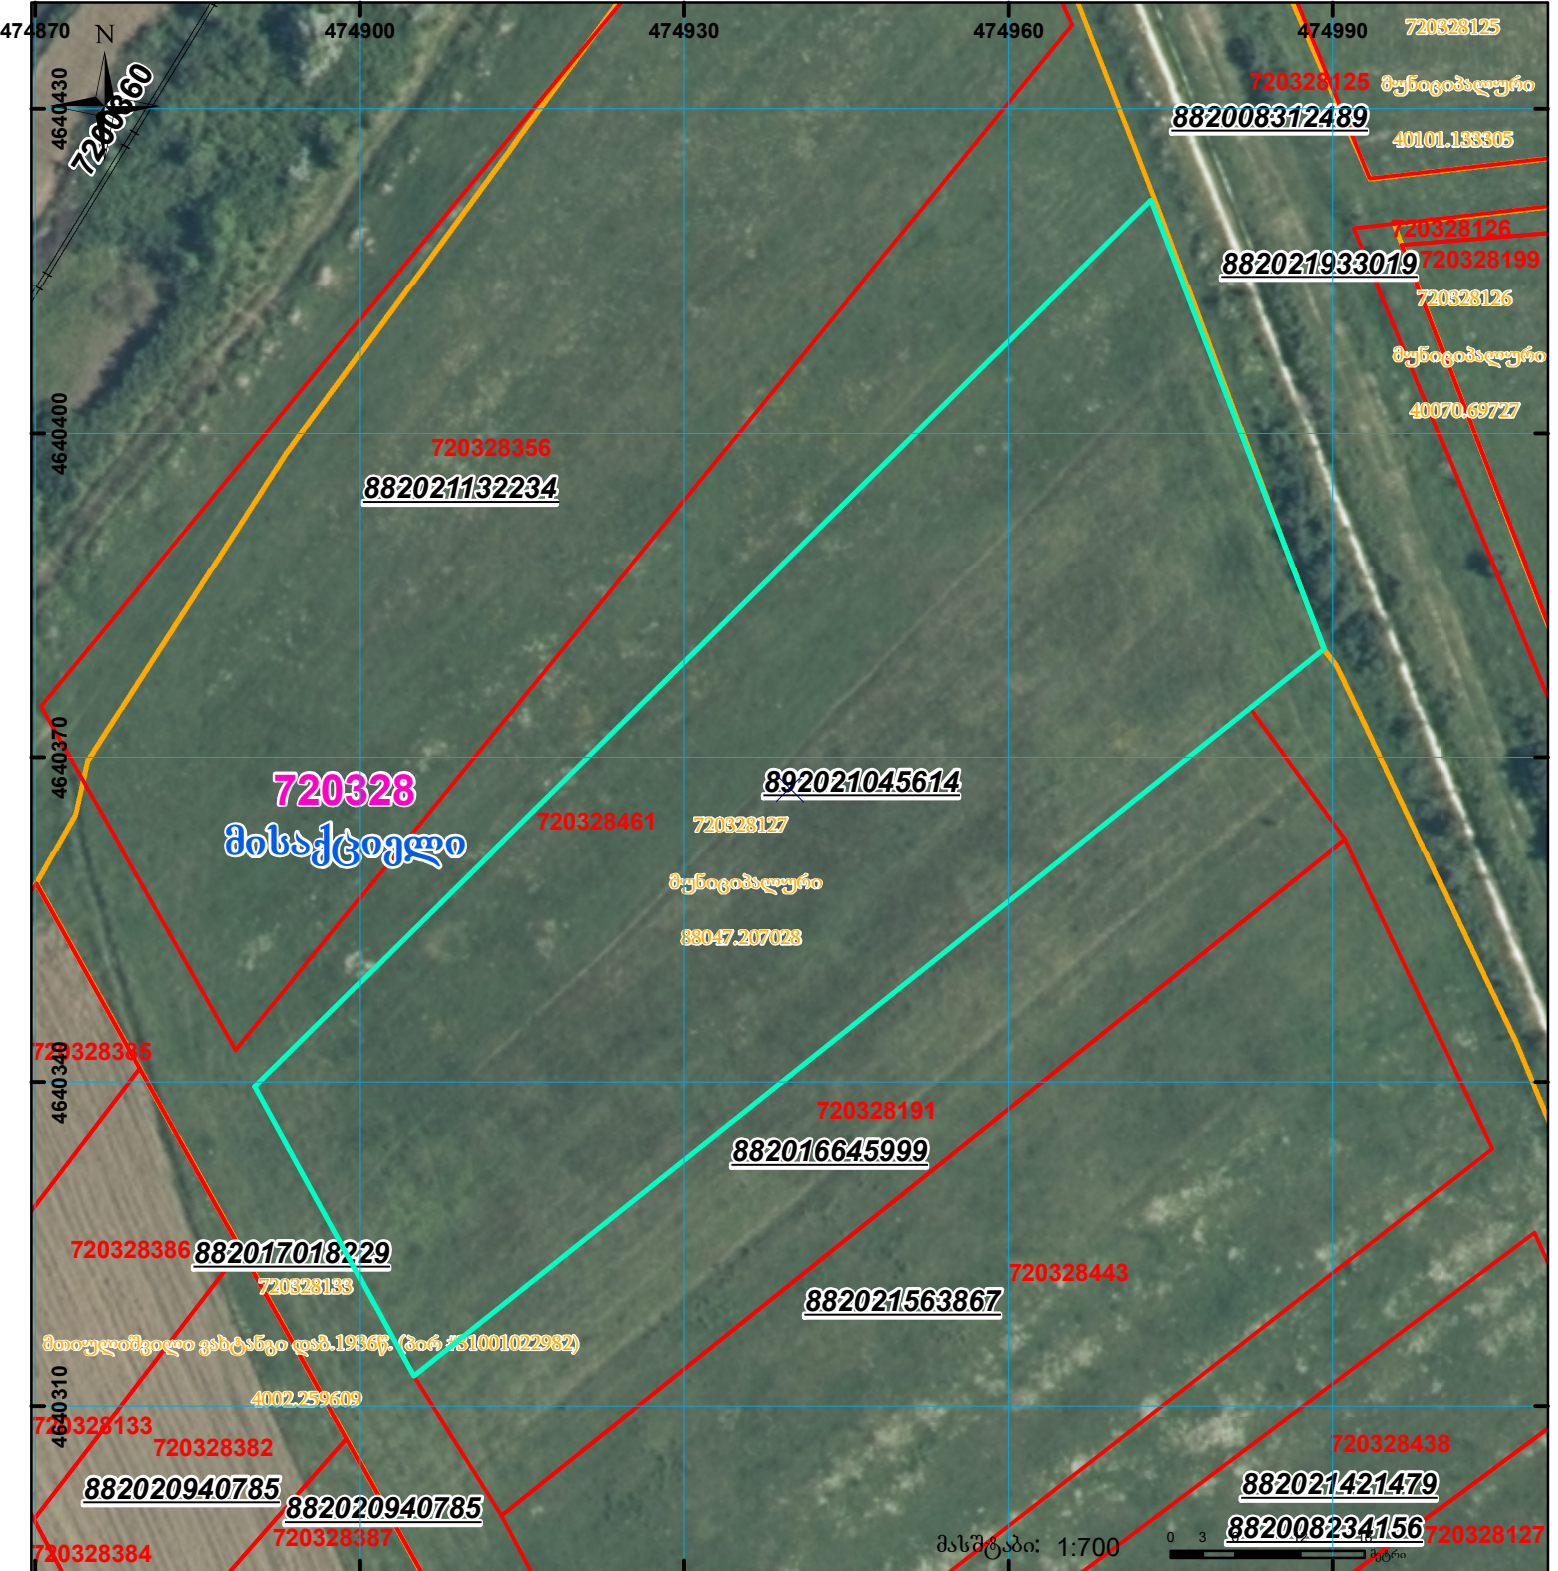

	შენიშნული ნაკვეთი, პირობითი ნომერი/სართულიანობა		ვალდებულება		სარეგისტრაციოდ წარმოდგენილი ნაკვეთი	 UTM (საერთაშორისო) სისტემის კოორდ.
	მიწის ნაკვეთის საკადასტრო საზღვარი		შუენებარე ნაკვეთი		საზობრივი ნაკვეთი	