



საკადასტრო გეგმა

საჯარო რეესტრის ეროვნული
სააგენტო

საკადასტრო კოდი: **43.23.41.119**

ნაკვეთის დანიშნულება:

სასოფლო-სამეურნეო


განცხადების ნომერი: **882023121755**

ფართობი:

5558 კვ.მ (WGS 84 / UTM zone 38N)

5555 კვ.მ (WGS 84 / UTM zone 37N)

მომზადების თარიღი: **16/02/2023**

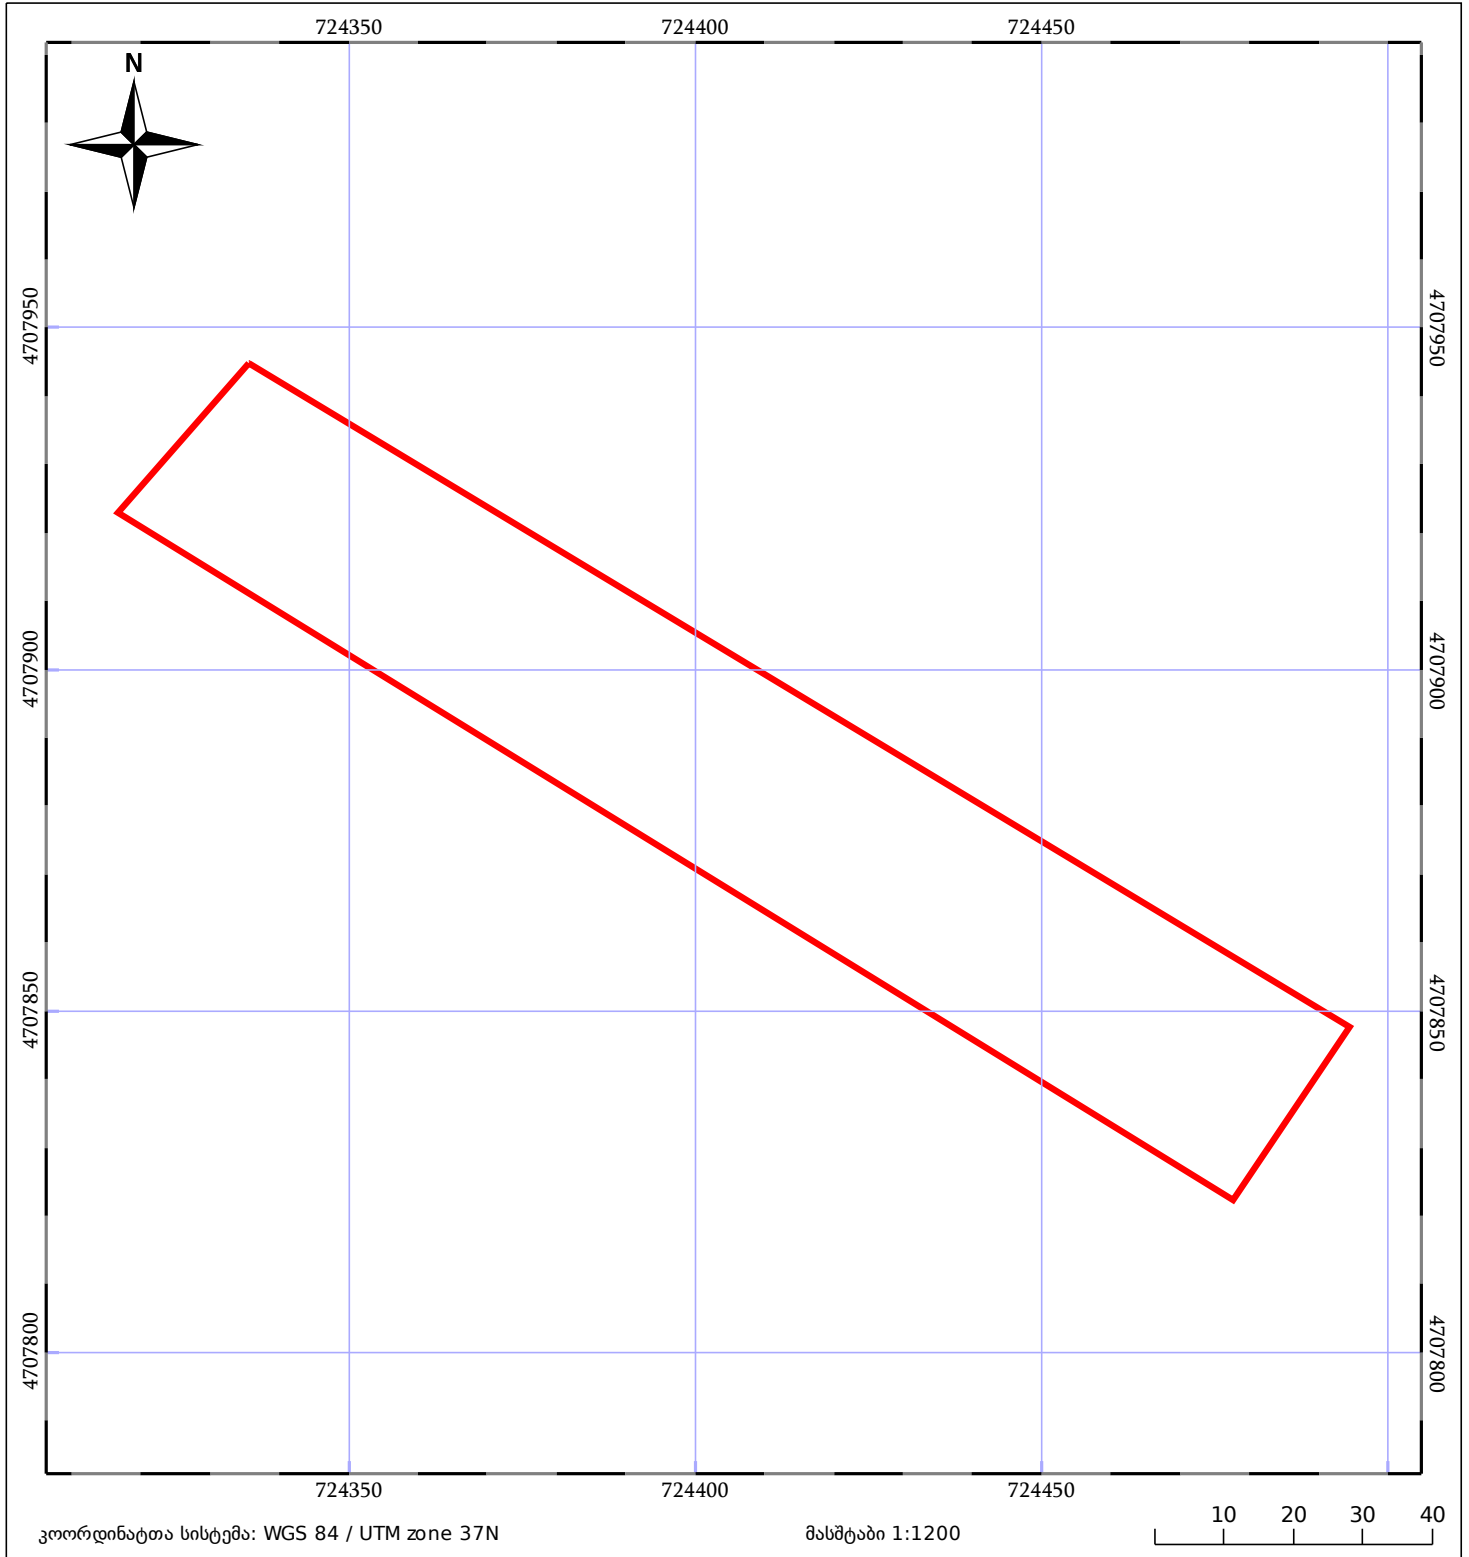

05/25 მშენებარე ნაგებობა	ნაკვეთის საკადასტრო საზღვარი	05/25 შენობა/ნაგებობა
სამობრივი ნაგებობა	ტყის ფონდი	ვალდებულება