


მიწის ნაკვეთის საკადასტრო კოდი: 72 02 33 299
 განცხადების რეგისტრაციის ნომერი: 882020563113
 მიწის ნაკვეთის ფართობი: 6400 კვ.მ.
 დანიშნულება:
 მომზადების თარიღი: 21.08.20

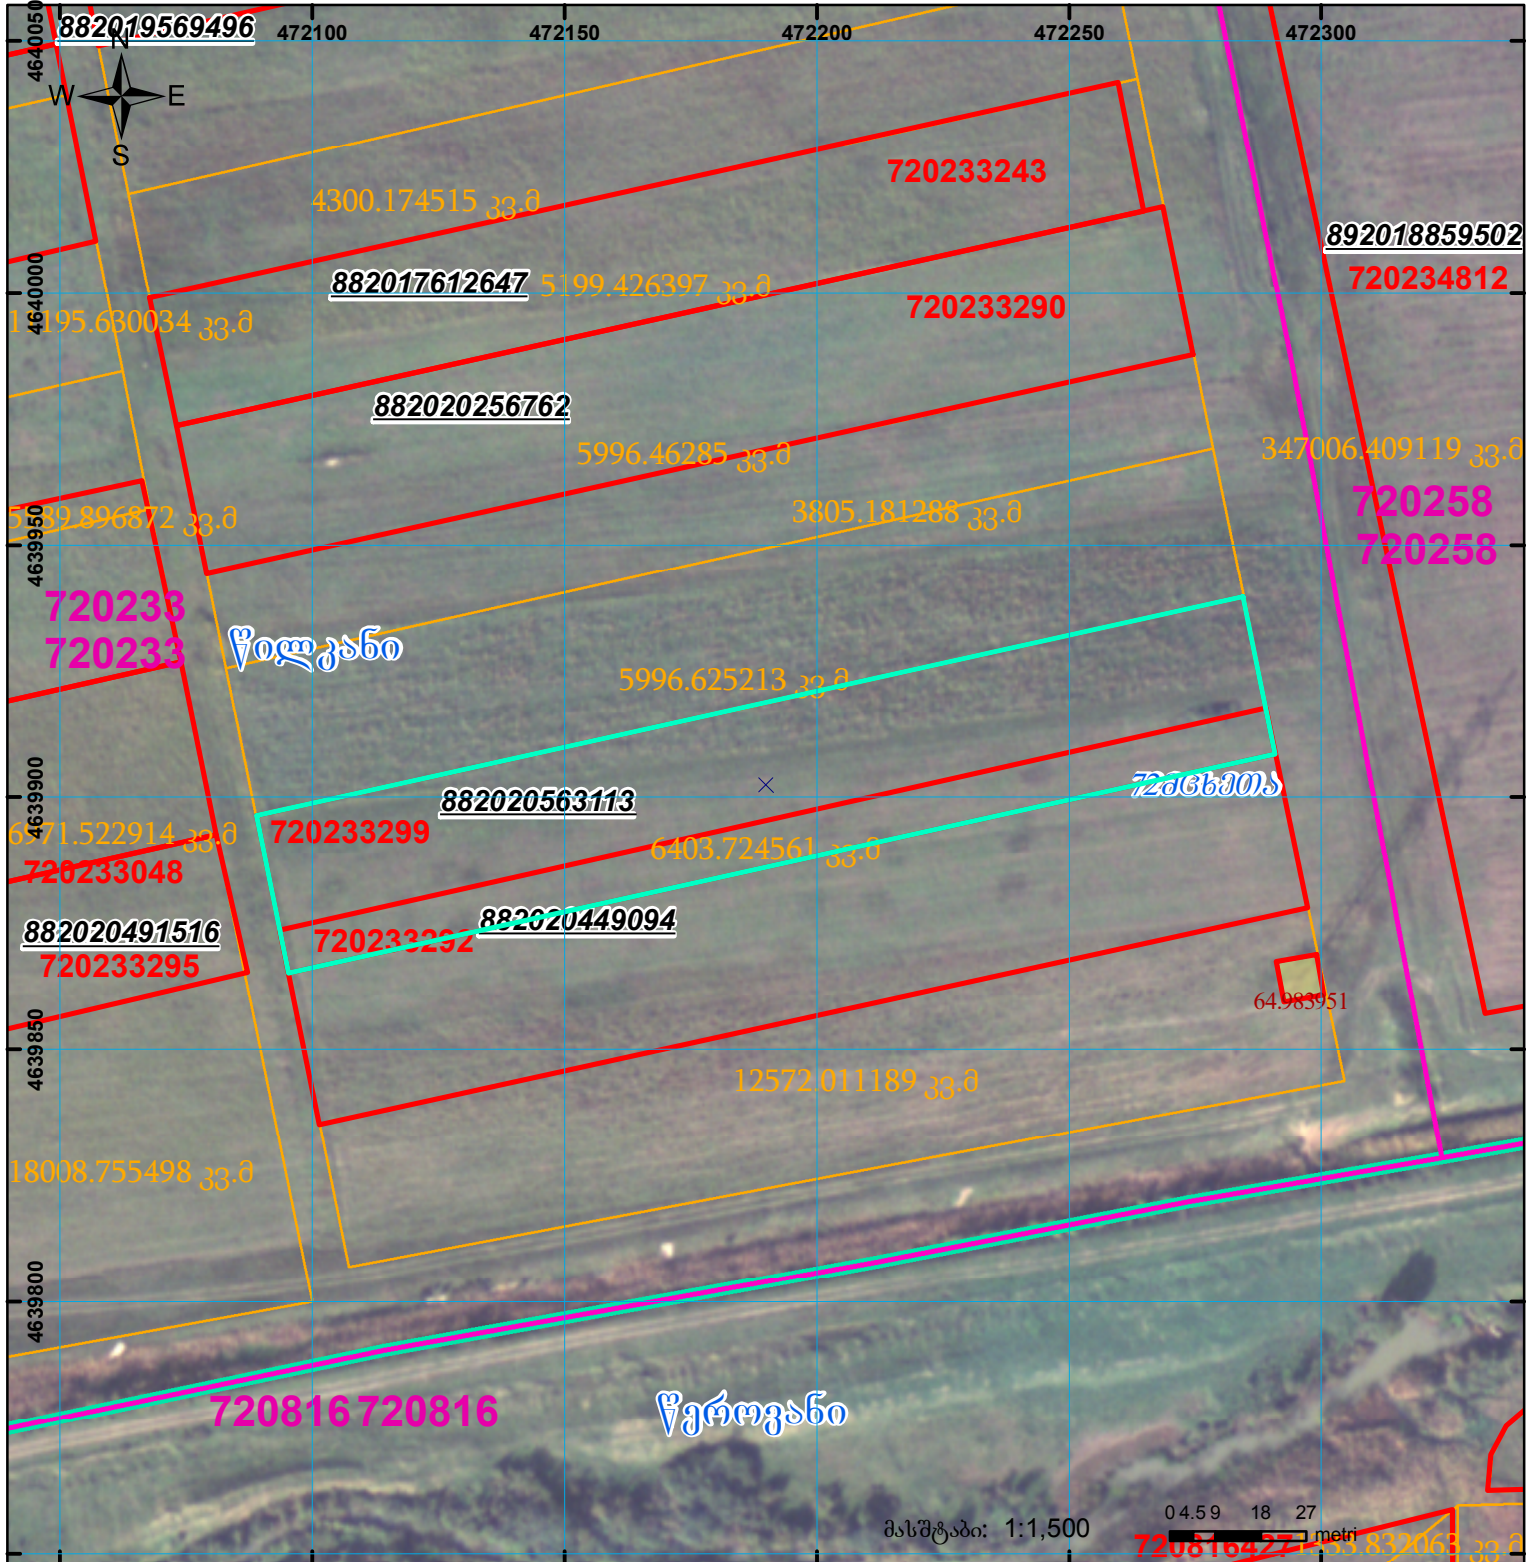

	შენიშნული ნაკვეთი, პირობითი ნომერი/სართულიანობა		კალდებულება		საზოგადოებრივი ნაკვეთი
	მიწის ნაკვეთის საკადასტრო საზღვარი		შუენებარე ნაკვეთი		