




საქართველოს იუსტიციის სამინისტრო
საჯარო რეგისტრის ეროვნული სააგენტო

საკადასტრო გეგმა

მიწის ნაკვეთის საკადასტრო კოდი: 01.72.14.003.812
განცხადების რეგისტრაციის ნომერი: 882011039857
მიწის ნაკვეთის ფართობი: 1000 კვ.მ.
დანომუშავება: სასოფლო-სამეურნეო
მომზადების თარიღი 03.02.11

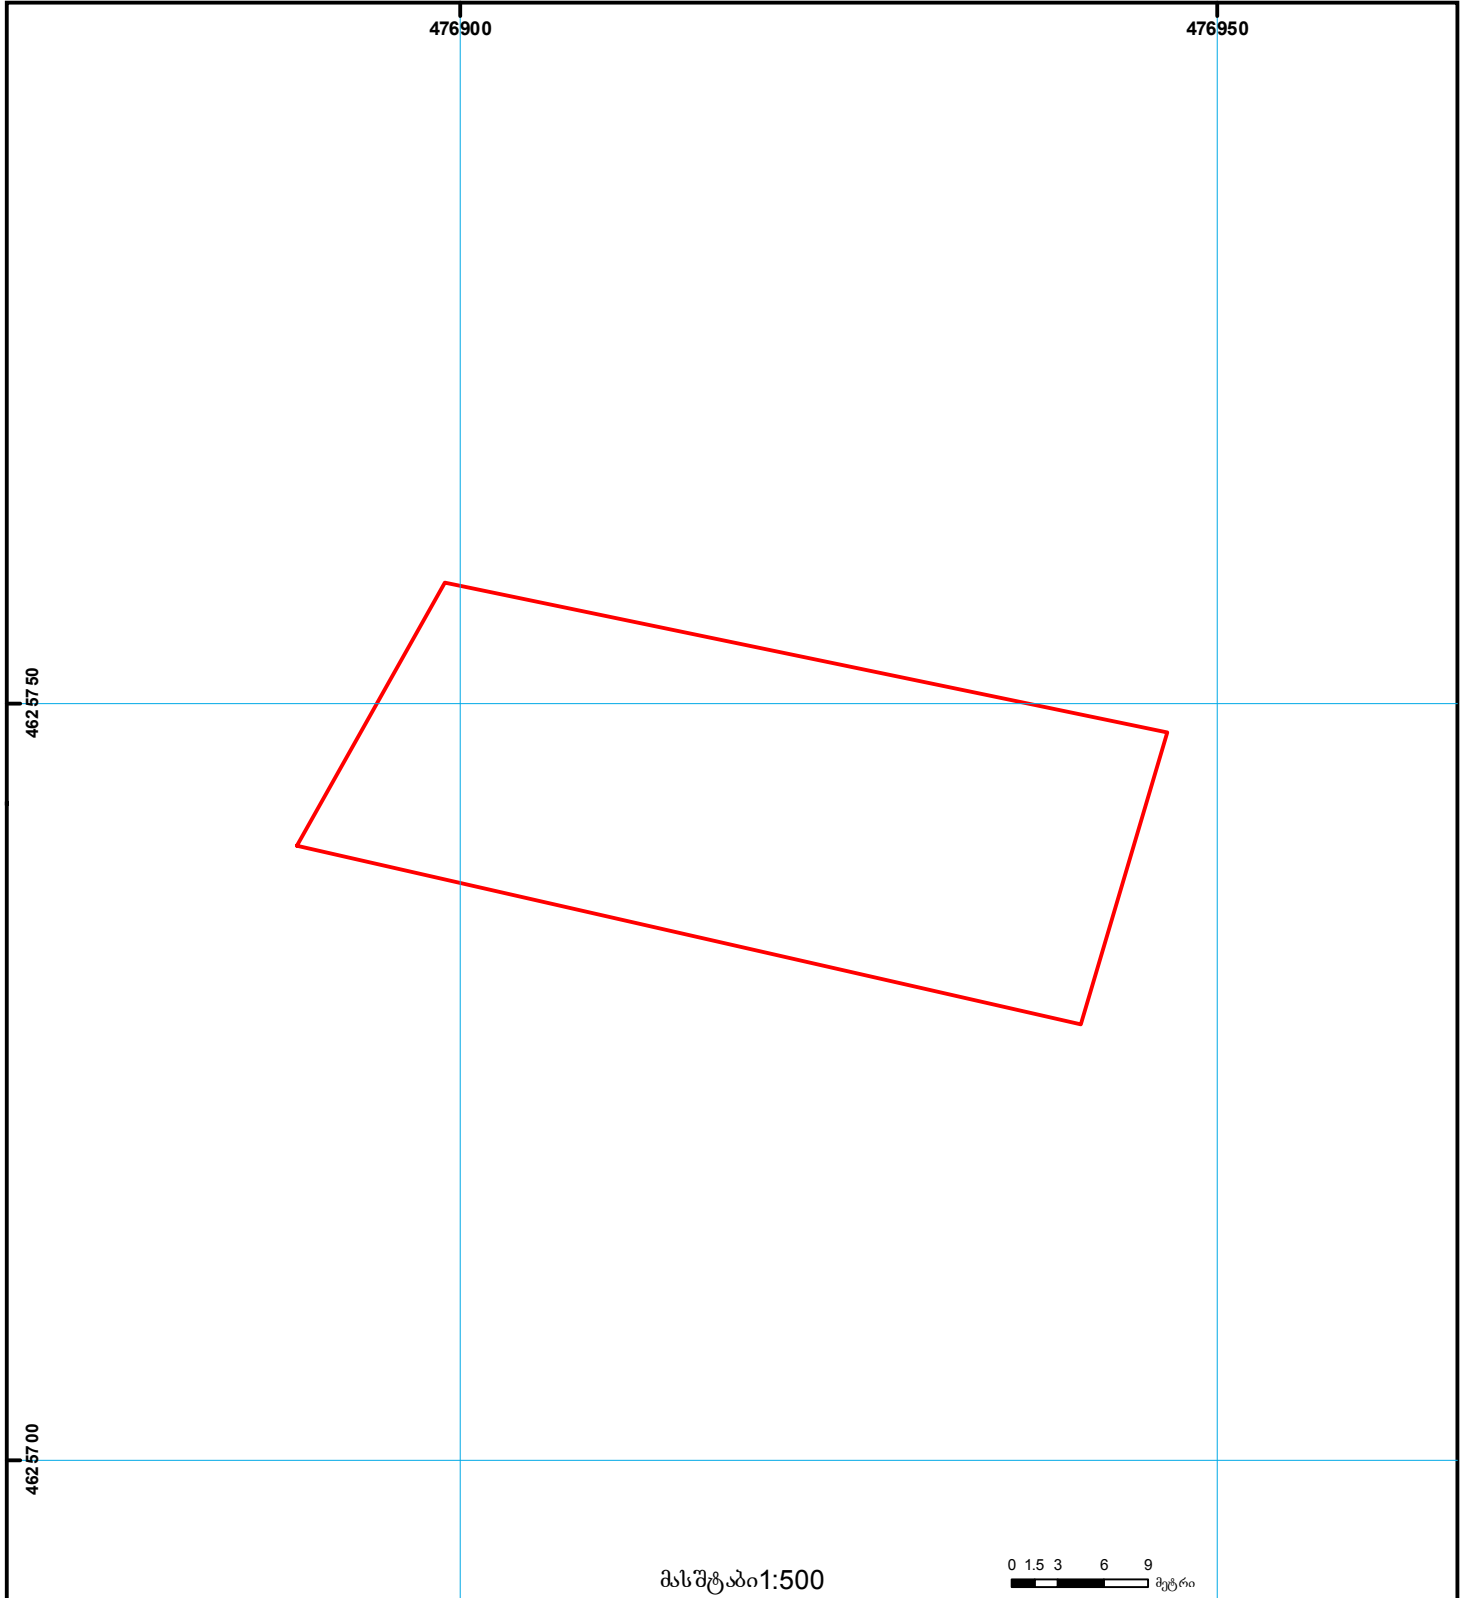

	შენიშვნა-ნაგებობა, პირობითი ნომერი/სართულიანობა		ვალდებულება		საზოგადოებრივი ნაგებობა		მიწისქვეშა ნაგებობა		0.00 00.0 UTM (საერთაშორისო) სისტემის კოორდ.
	მიწის ნაკვეთის საკადასტრო საზღვარი		მშენებარე ნაგებობა						