


მიწის ნაკვეთის საკადასტრო კოდი: 26 01 46 084
 განცხადების რეგისტრაციის ნომერი: 892018504916
 მიწის ნაკვეთის ფართობი: 310 კვ.მ.
 დანიშნულება:
 მომზადების თარიღი: 12.07.18

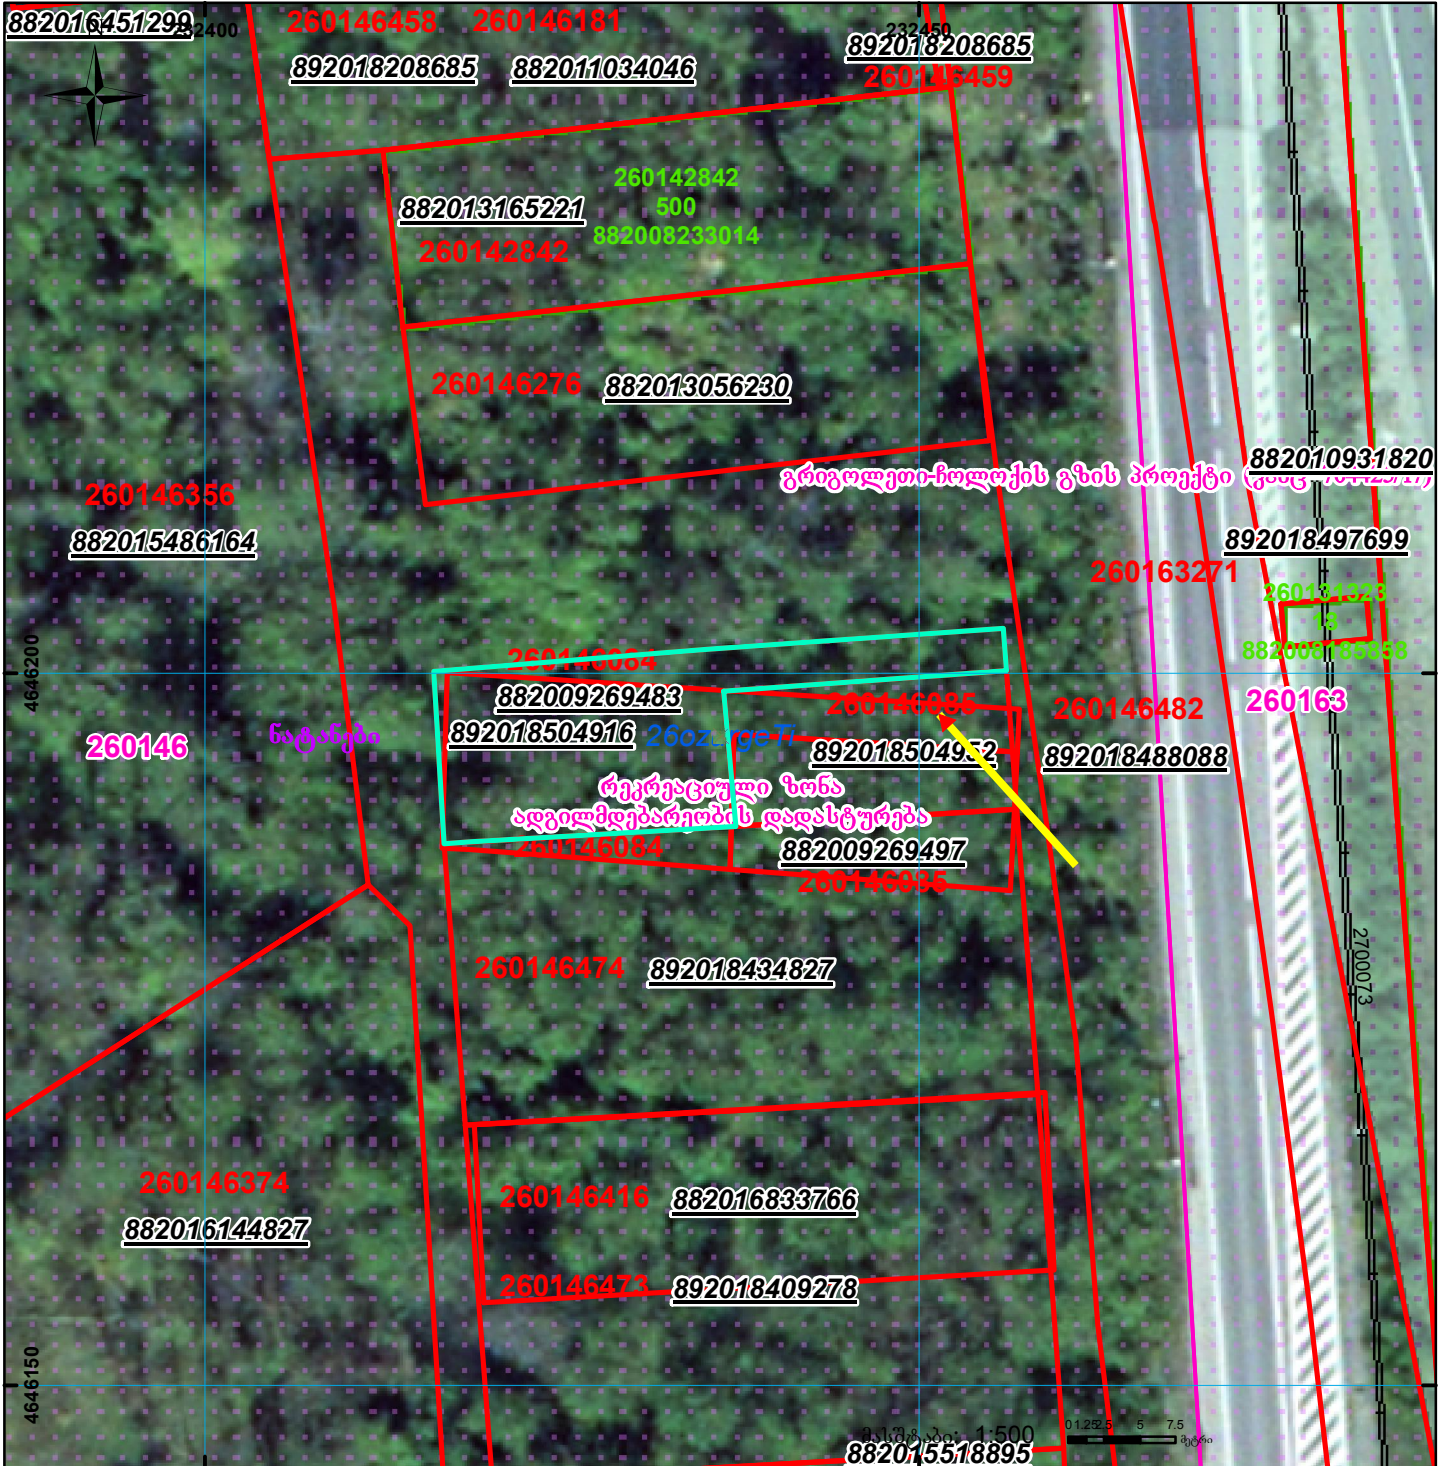

	შენიშნა-ნაგებობა, პირობითი ნომერი/სართულიანობა		ვალდებულება		ხაზობრივი ნაგებობა
	მიწის ნაკვეთის საკადასტრო საზღვარი		მშენებარე ნაგებობა		UTM (საერთაშორისო) სისტემის კოორდ.