

ქაღალდის მფლობელი არ ფორმირებს განსაკუთრებულ ნაკვეთებს კოდეზი, 4 კოდეზი მართავს

განცხადების რეგისტრაციის ნომერი:

882022610903

მიწის ნაკვეთის საკადასტრო კოდეზი:

01.14.11.065.106


მიწის ნაკვეთის ფართობი:

503 კვ.მ.

დანიშნულება:

მომზადების თარიღი

02.09.22

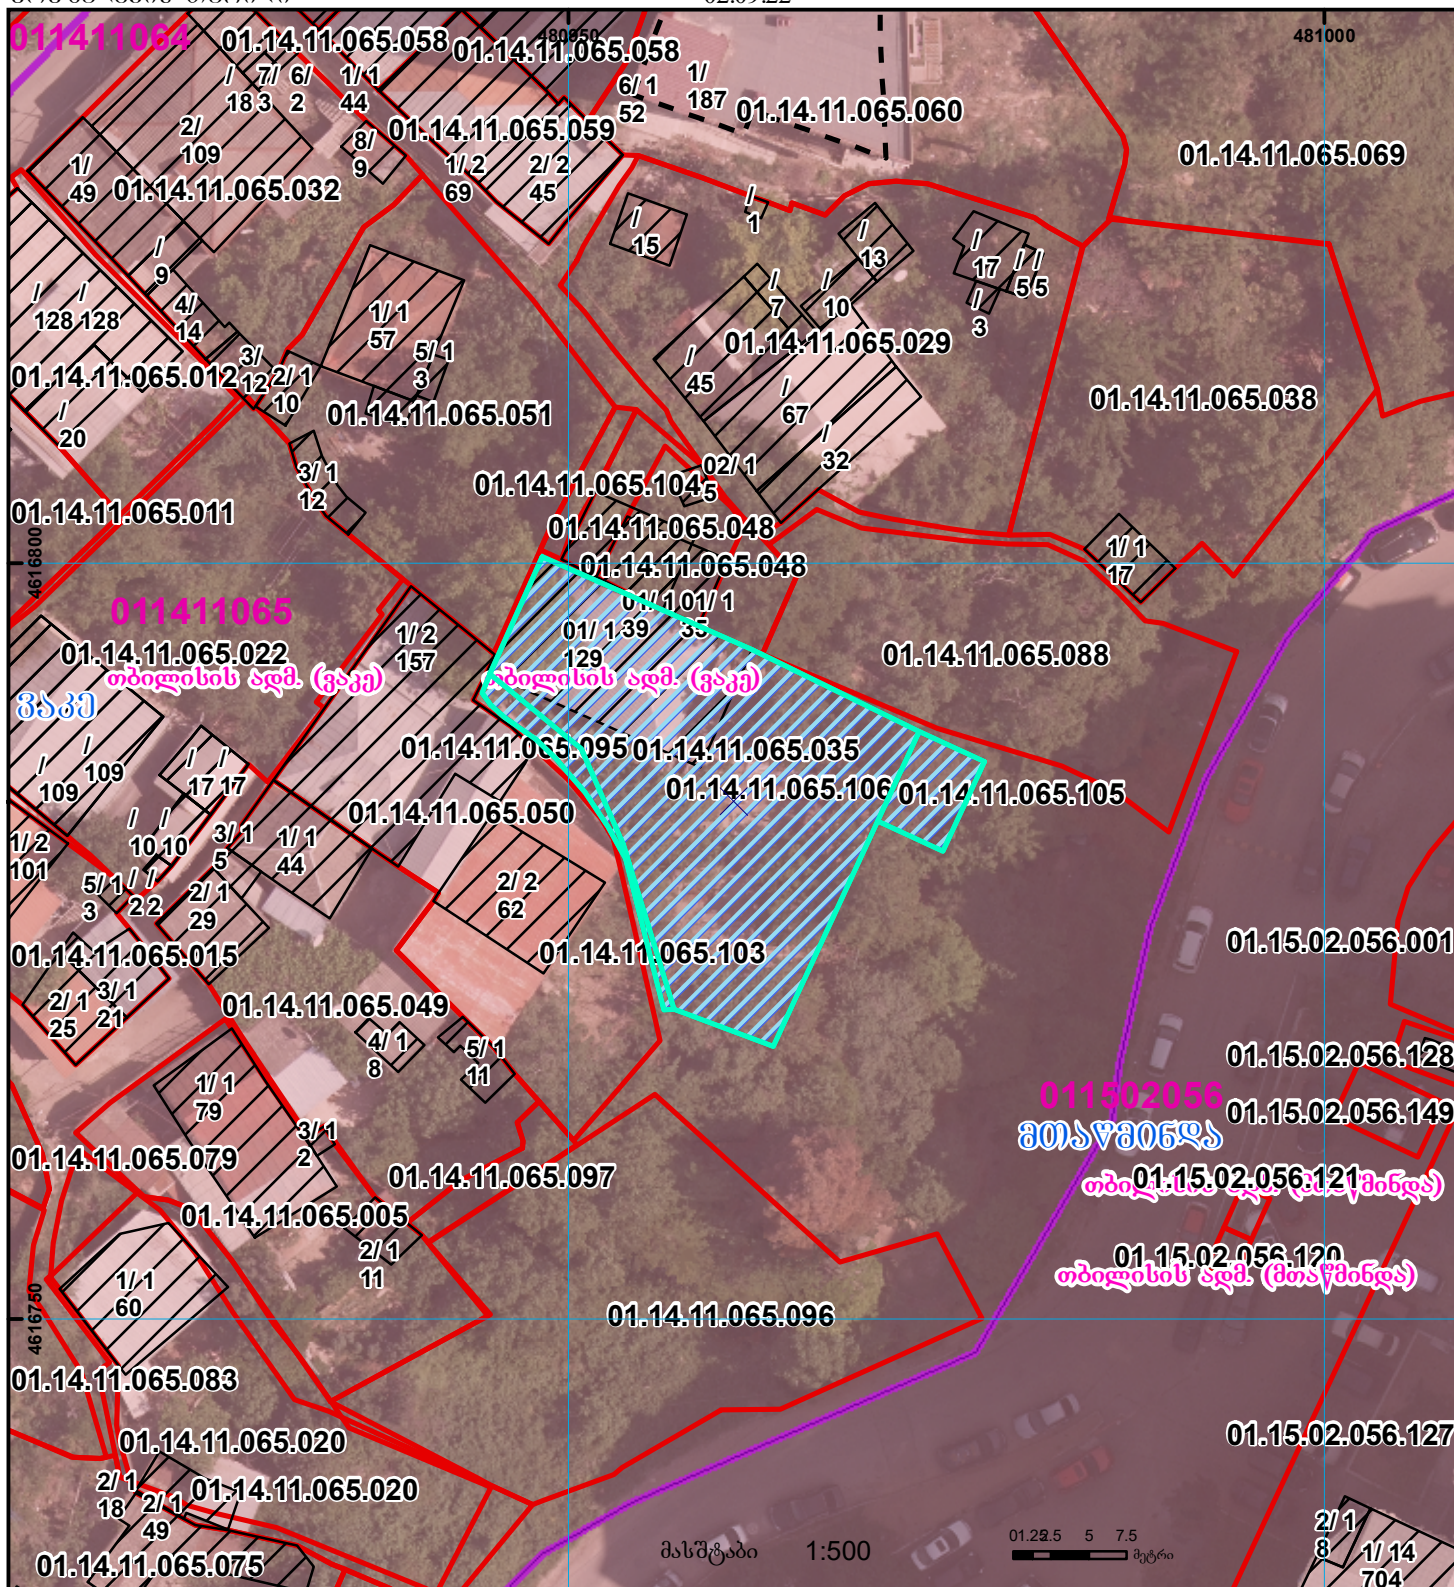

	შენიშვნა-ნაკვეთი, პირობითი ნომერი/სართულიანობა		ვალდებულება		ხაზობრივი ნაკვეთი
	მიწის ნაკვეთის საკადასტრო საზღვარი		შენიშვნა ნაკვეთი		მიწისქვეშა ნაკვეთი