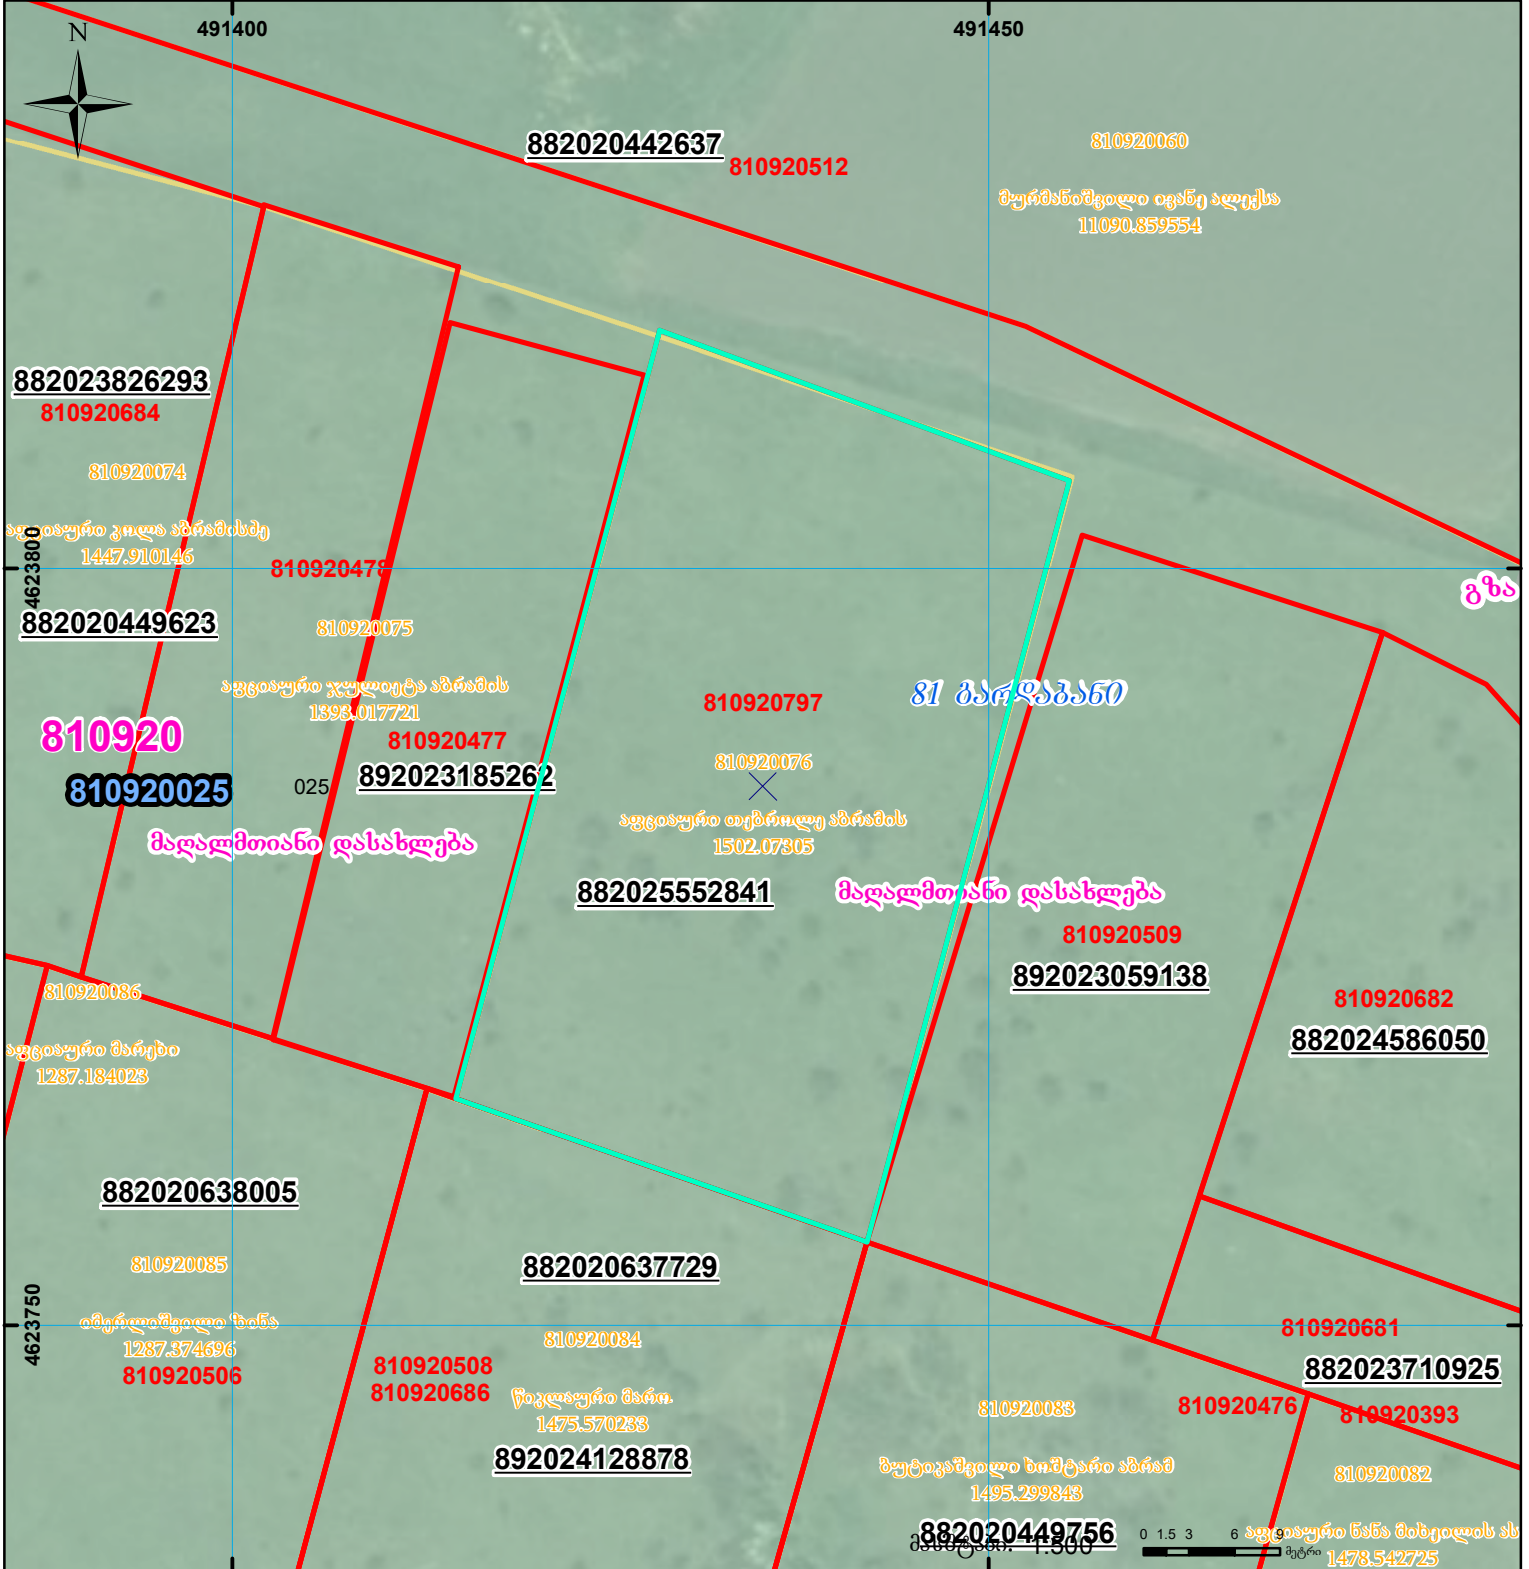
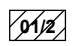

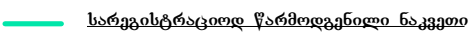

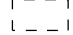



მიწის ნაკვეთის საკადასტრო კოდი: **810920797**
 განცხადების რეგისტრაციის ნომერი: **882025552841**
 მიწის ნაკვეთის ფართობი: **1500 კვ.მ.**
 დანიშნულება:
 მომზადების თარიღი: **21.05.25**



	შენიშვნა-ნაკვეთი, პირობითი ნომერი/სართულიანობა		ვალდებულება		სარეგისტრაციოდ წარმოდგენილი ნაკვეთი
	მიწის ნაკვეთის საკადასტრო საზღვარი		შუენებარე ნაკვეთობა		საზობრივი ნაკვეთობა

UTM (საერთაშორისო) სისტემის კოორდ.