


მიწის ნაკვეთის საკადასტრო კოდი:
 ბანკხალების რეგისტრაციის ნომერი:
 მიწის ნაკვეთის შართობი:
 დანიშნულება:
 მომზადების თარიღი:

720418016
882021136419
 1060 კვ.მ.
 26.02.21

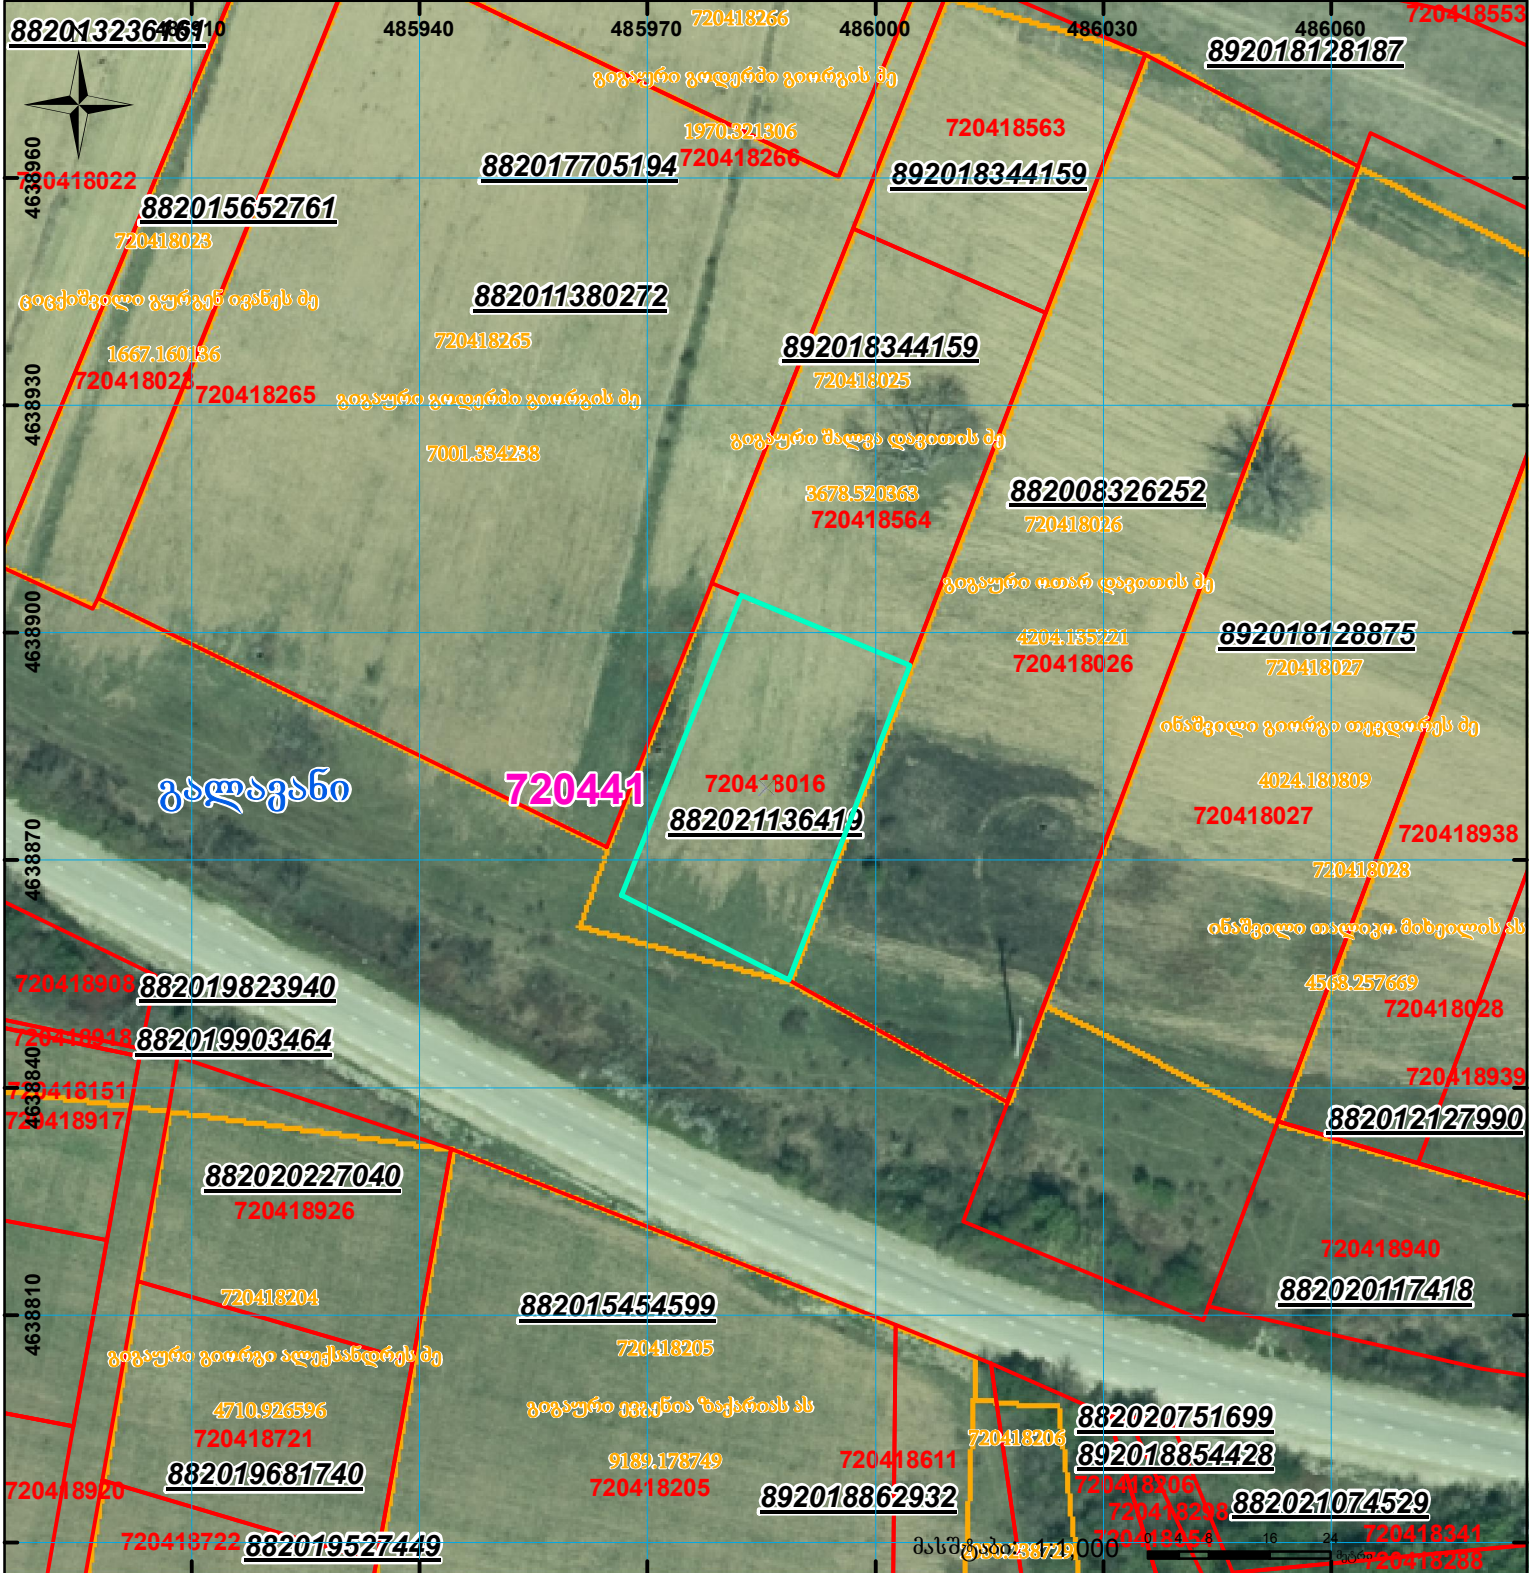

	შენიშნული ნაკვეთი, პირობითი ნომერი/სართულიანობა		ვალდებულება		სარეგისტრაციოდ წარმოდგენილი ნაკვეთი
	მიწის ნაკვეთის საკადასტრო საზღვარი		შენიშნული ნაკვეთი		საზღვრული ნაკვეთი