

საქართველოს იუსტიციის სამინისტრო
საჯარო რეგისტრის ეროვნული სააგენტო

საკადასტრო გეგმა

მიწის ნაკვეთის საკადასტრო კოდი: 01.16.05.024.001


თბილისის სარეგისტრაციო სამსახური

ღანიშნულება: არასასოფლო-სამეურნეო


ბანცსაღების რეგისტრაციის ნომერი: 208631-07

ნაკვეთის ფართობი: 5412 კვ.მ.

მომზადების თარიღი 04.01.08

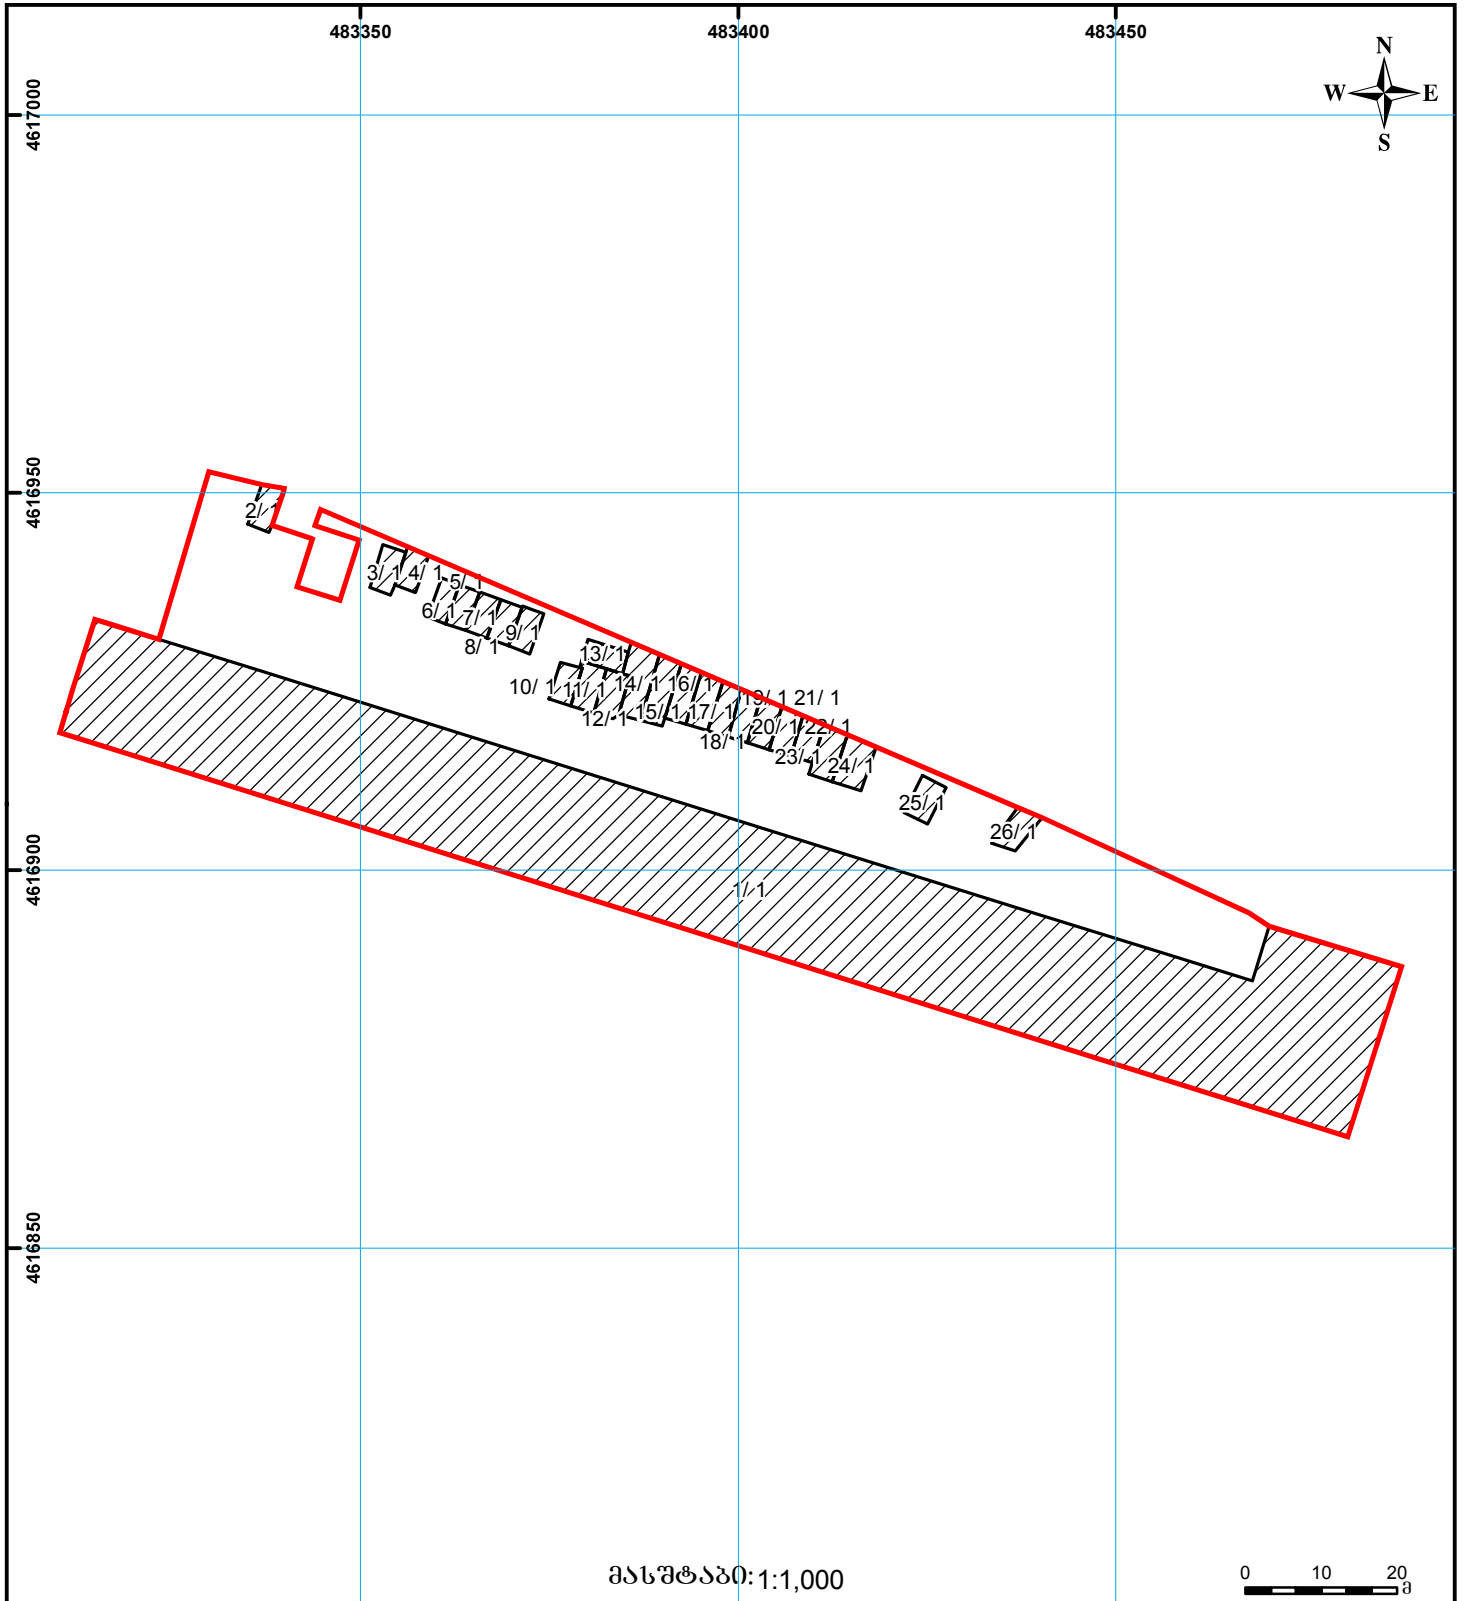

მასშტაბი: 1:1,000

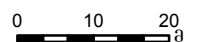

მიწის ნაკვეთის საკადასტრო საზღვარი

სერვიტუტი

საზოგადოებრივი ნაკვეთი

შენიშნული ნაკვეთი

შენიშნული ნაკვეთი

0.001
UTM
(საერთაშორისო)
სისტემის კოორდ.