


მიწის ნაკვეთის საკადასტრო კოდი: 740412439
 ბანცხალების რეგისტრაციის ნომერი: 882020977137
 მიწის ნაკვეთის ფართობი: 4846 კვ.მ.
 დანიშნულება:
 მომზადების თარიღი: 24.12.20

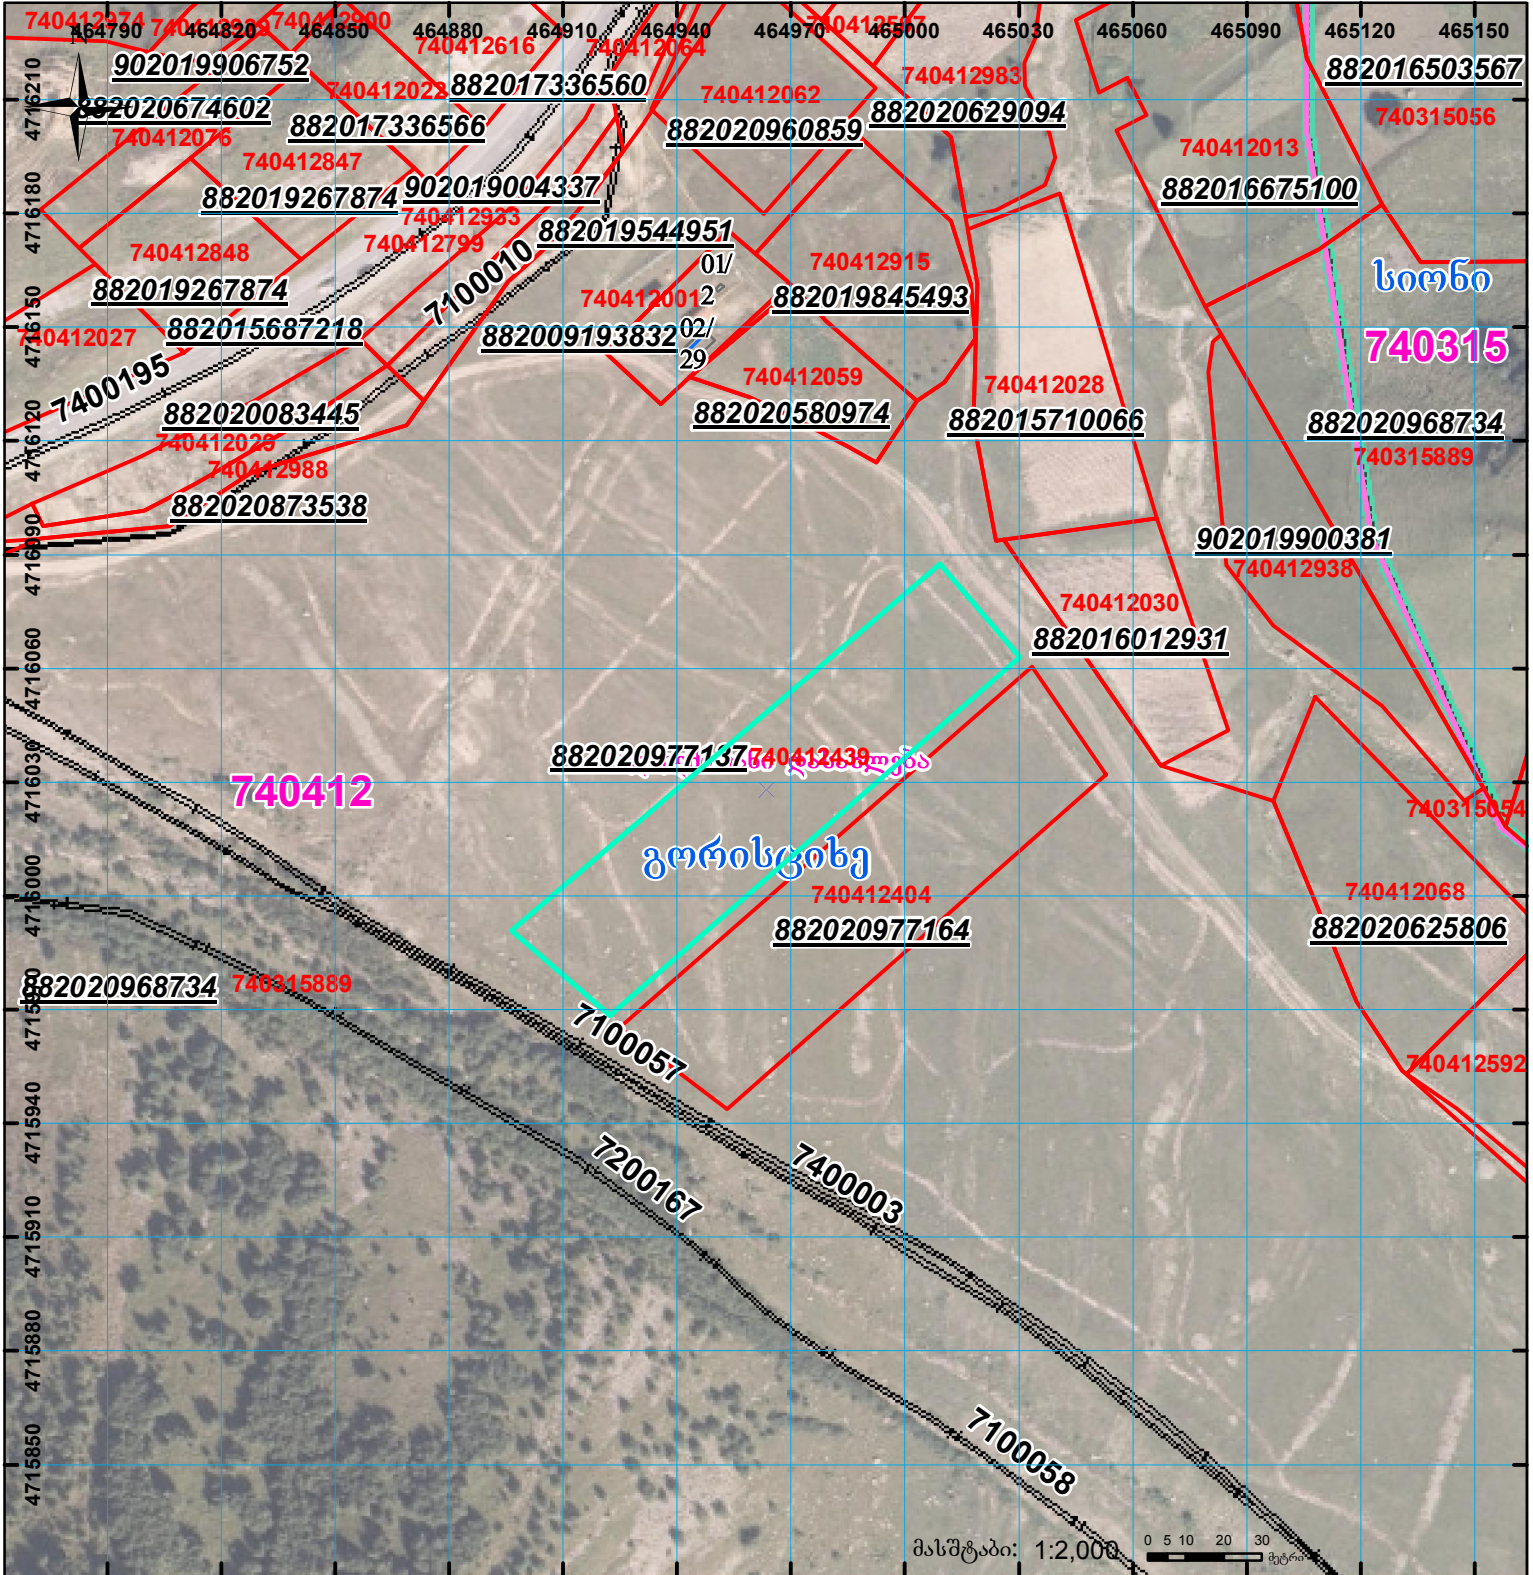

	შენიშნული ნაკვეთი, პირობითი ნომერი/სართულიანობა		ვალდებულება		სარეგისტრაციოდ წარმოდგენილი ნაკვეთი
	მიწის ნაკვეთის საკადასტრო საზღვარი		შეგნებარე ნაკვეთი		სახორბო ნაკვეთი

UTM (საერთაშორისო) სისტემის კოორდ. 00°0'