



საკადასტრო გეგმა

საჯარო რეესტრის ეროვნული
სააგენტო

საკადასტრო კოდი: **01.17.12.016.015**

განცხადების ნომერი: **88202636621**


მომზადების თარიღი: **04/05/2026**

ნაკვეთის დანიშნულება:

ფართობი:

არასასოფლო სამეურნეო

2369 კვ.მ (WGS 84 / UTM zone 38N)

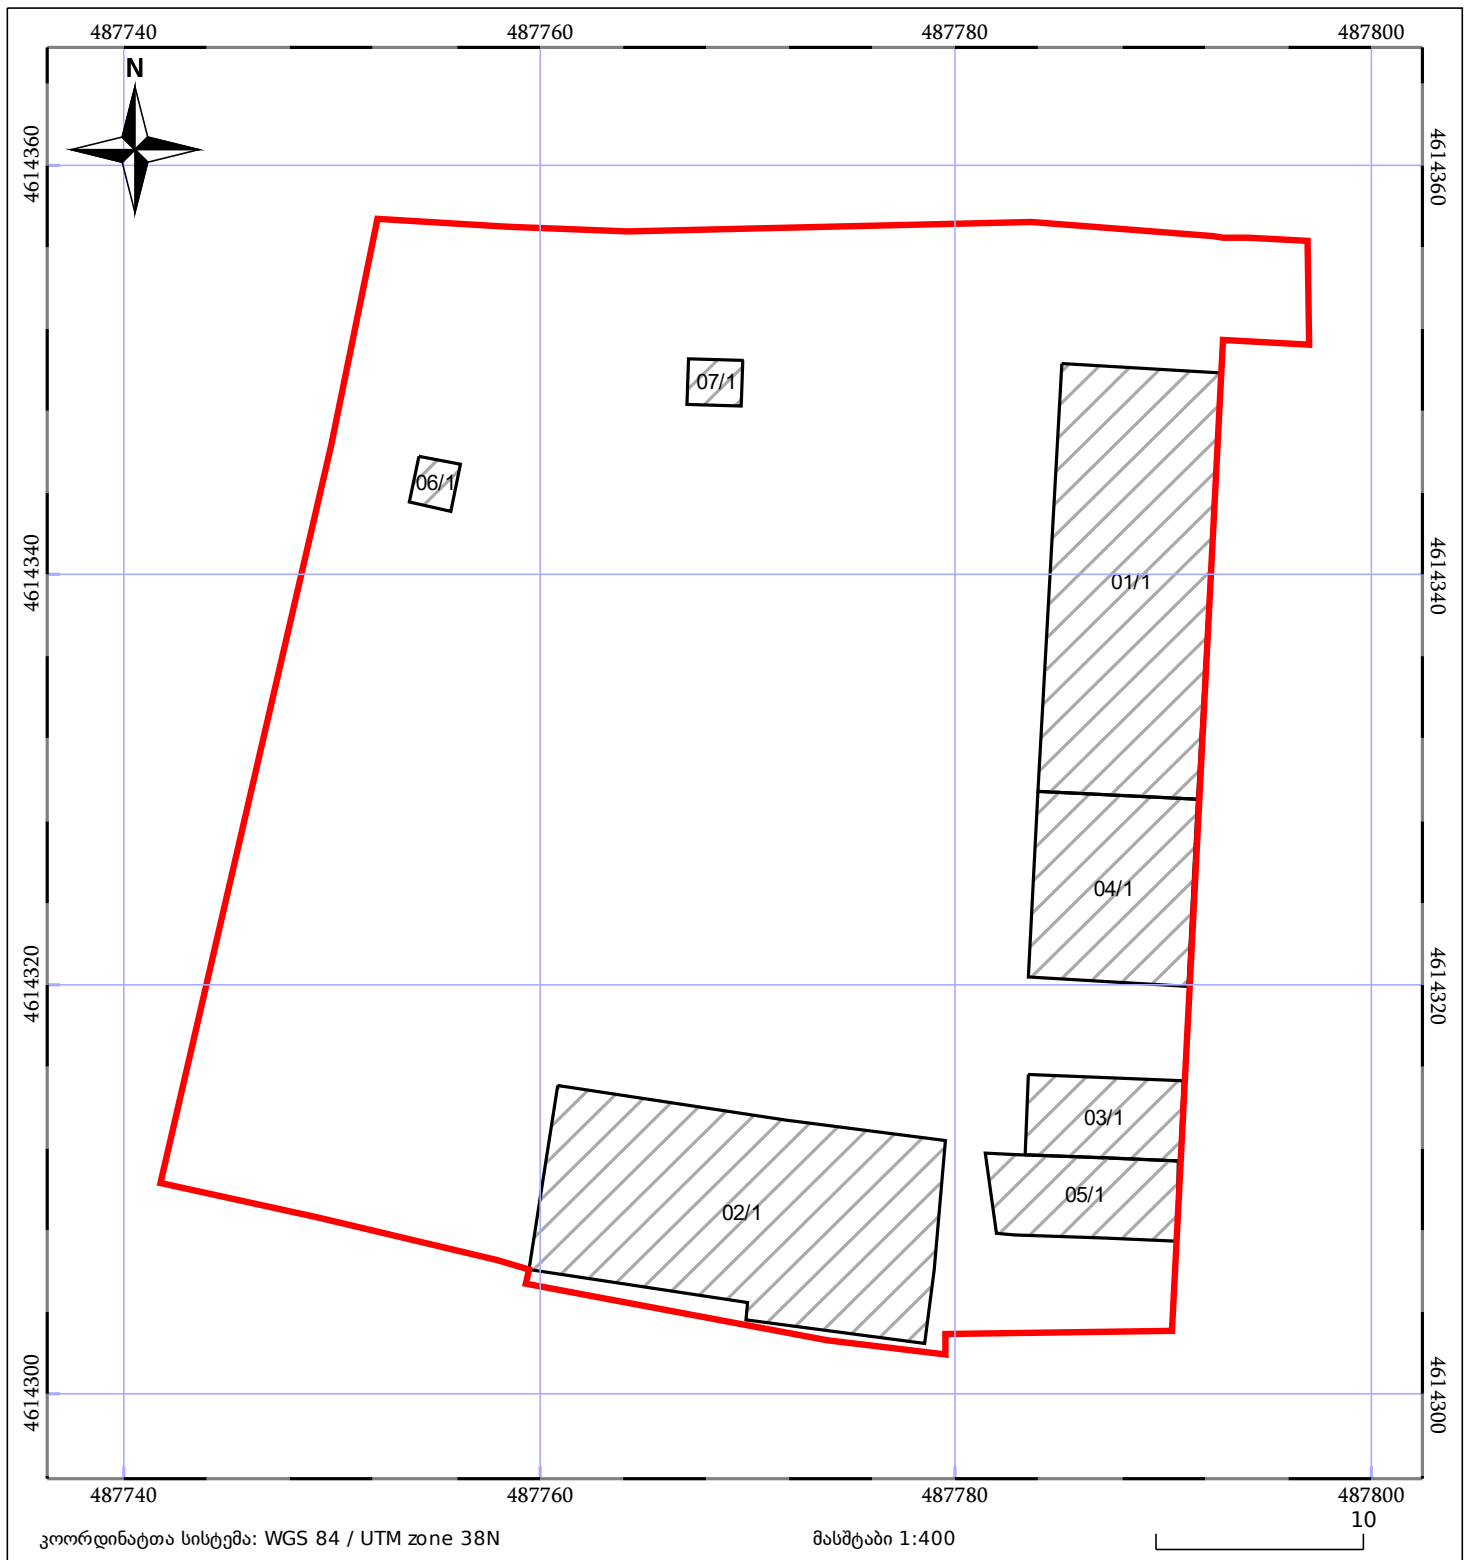

05/25	მშენებარე ნაგებობა		ნაკვეთის საკადასტრო საზღვარი	05/25	შენობა/ნაგებობა
	საზოგადოებრივი ნაგებობა		ტყის ფონდი		ვალდებულება